


Obnova 2.poschodia
Krajskej knižnice v Žiline

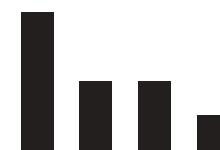

▣ Delta Pods Architects

identifikačné údaje

názov:

Obnova 2. poschodia Krajskej knižnice v Žiline

druh a účel stavby:

verejná knižnica

miesto stavby:

Antona Bernoláka č.47, Žilina, Slovensko

spracovateľ:

Delta Pods Architects

Delta Projektconsult Slovakia s.r.o.
Lamačská cesta 3/B
841 04 Bratislava

architekti:

MSc. MArch. Michaela Pivoňková
Ing. arch. Katarína Siváková
Ing. arch. Lenka Némethová
Ing. arch. Barbora Hrbčeková
Bc. Martin Šolc

©všetky súčasti tejto dokumentácie sú chránené v zmysle autorského zákona,
môžu byť použité len so súhlasom autora,
podklad neslúži ako realizačná dokumentácia



01. rodič

potreby:


- odložiť dieťa v bezpečnom priestore +
- sadnúť si a dať si kávu
- absolvovať neprerušovaný rozhovor
- pracovať bez výčitiek, že dieťa sedí pred telkou



02. väčšie dieťa

potreby:


- bezpečný priestor mimo dohľadu rodiča
- zákutia na tajnosti s kamošmi
- *(komunikácia na sociálnych sieťach v knižnici zvyšuje riziko kontaktu s literatúrou)

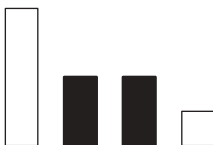


03. menšie dieťa

potreby:

- bezpečný ohraničený priestor v kontakte s rodičom
- vizuálne atraktívny a podnetný priestor, ktorý upúta na dĺžku jednej kávy / neprerušovaného rozhovoru / pracovnej povinnosti

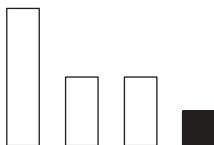

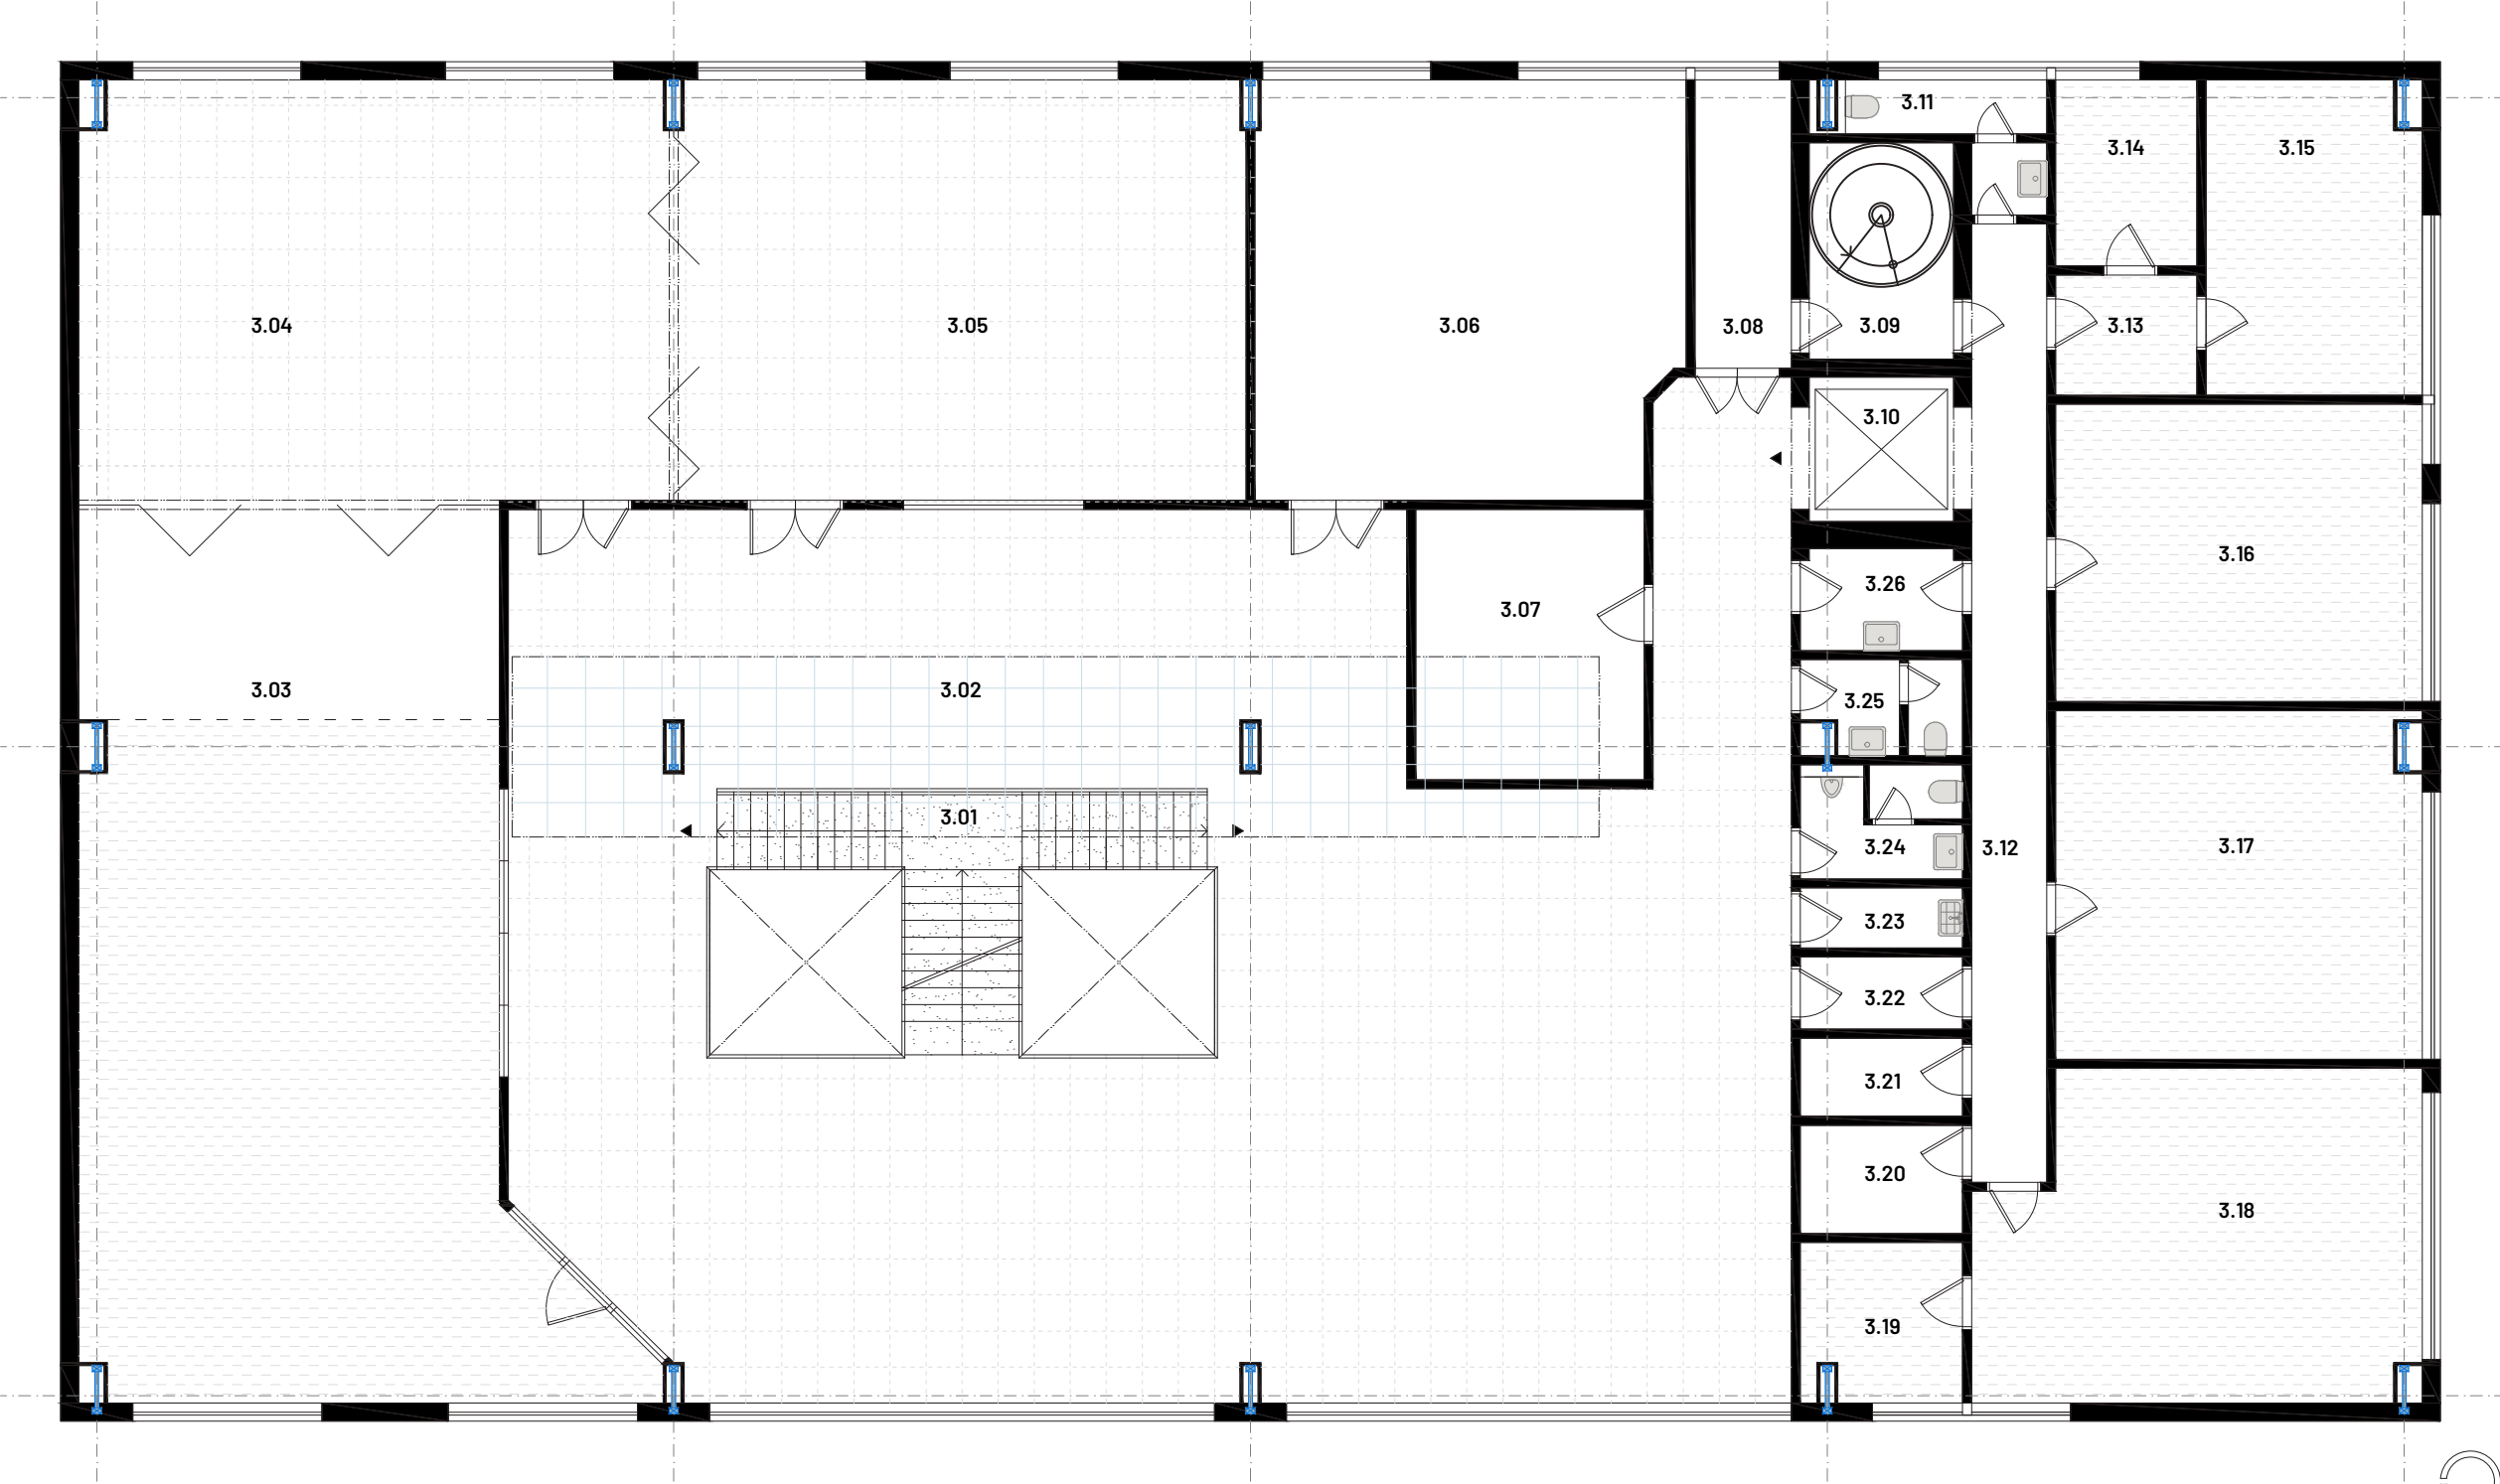


NERIEŠENÁ ČASŤ KNIŽNICE

LEGENDA MIESTNOSTÍ


3.01 SCHODISKO	40,45m ²	3.14 SKLAD	7,29m ²
3.02 PRIESTOR KNIŽNICE	257,78m ²	3.15 KANCELÁRIA RIADITEĽA	18,50m ²
3.03 BRITSKÉ CENTRUM	109,42m ²	3.16 EKONOMICKÝ ÚSEK	30,20m ²
3.04 SPOLOČENSKÁ MIESTNOSŤ	69,27m ²	3.17 METODICKÉ ODDELENIE	34,95m ²
3.05 ROZPRÁVKOVÁ MIESTNOSŤ	66,44m ²	3.18 KATALOGIZAČNÉ ODDELENIE	38,62m ²
3.06 KLUBOVŇA	48,60m ²	3.19 KANCELÁRIA	6,99m ²
3.07 VZDUCHOTECHNIKA	17,10m ²	3.20 SKLAD	4,86m ²
3.08 PODATEĽNA, CHODBA	7,68m ²	3.21 SKLAD	3,51m ²
3.09 SCHODISKO	8,64m ²	3.22 CHODBA	3,24m ²
3.10 OSOBNÝ VÝŤAH	5,76m ²	3.23 UPRATOVAČKA	2,70m ²
3.11 WC S PREDSEŇOU	4,70m ²	3.24 WC MUŽI	5,13m ²
3.12 CHODBA	20,14m ²	3.25 WC ŽENY	3,95m ²
3.13 CHODBA	4,70m ²	3.26 KUCHYNKA	4,53m ²

01.

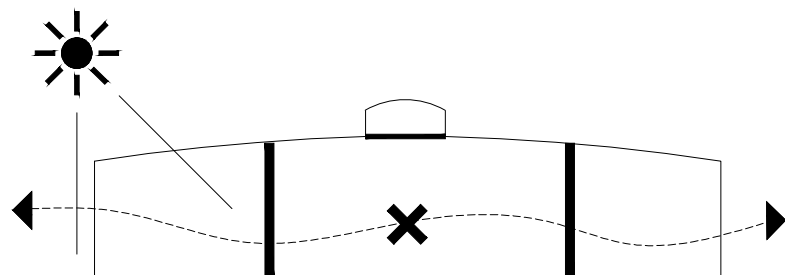


- nevyužitý potenciál preplávajúceho priestoru,
obmedzený prístup prirodzeného denného osvetlenia

02.

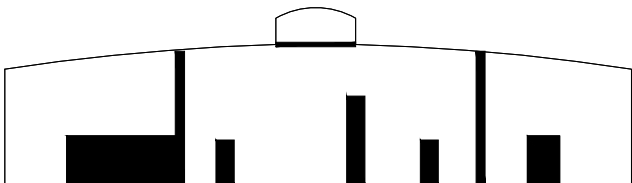


- nejasná orientácia v priestore

03.

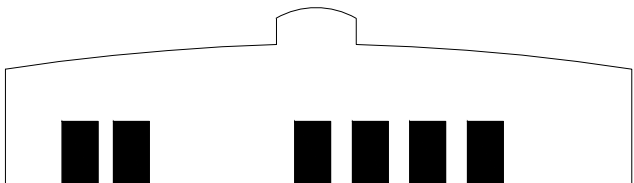


- množstvo dverí viditeľných z centrálnego priestoru

04.

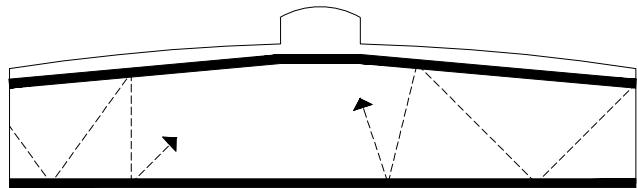


- zlá akustika vplyvom tvrdých povrchov

05.

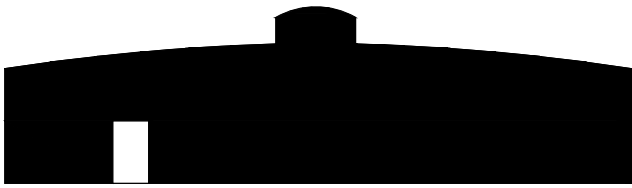


- vstup z výťahu využívaný jednou z cieľových skupín
prvý dojem stiesneného priestoru

06.

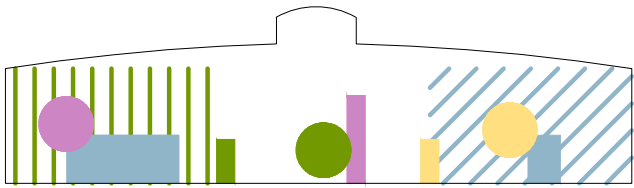


- nekoncepčné použitie materiálov
/enormné množstvo farebnosti a motívov/

01.

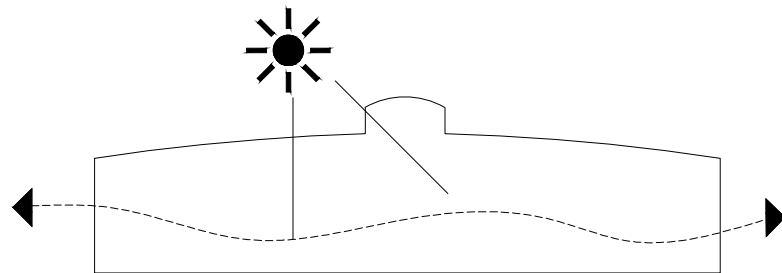


- otvorenie strešného svetlíka, priečne presvetlenie a prevetranie

02.

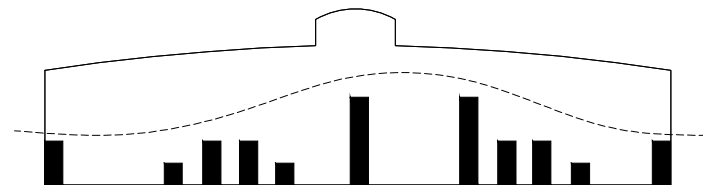


- jasná hierarchia interiérových prvkov podľa užívateľov

03.

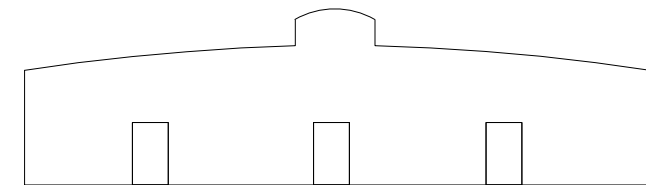


- vstup do zázemia z niky - oddelenie hlavných (knižnica) a vedľajších (wc, zázemie zamestnancov) funkcií

04.

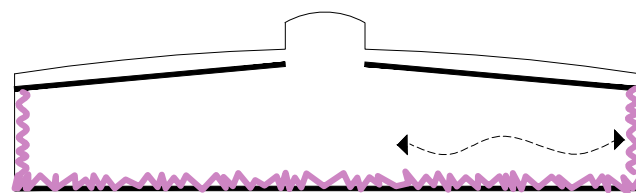


- mäkké povrchy z tkanín - koberec a závesy

05.

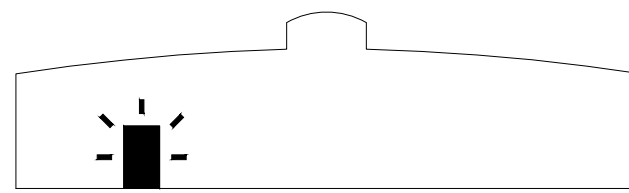

- predpolie výťahu dostatočne reprezentatívne prvý dojem vzdušného priestoru, jasná orientácia

06.

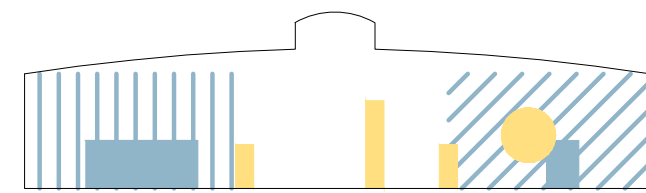

- koncepčné použitie materiálov s ohľadom na haptickú stránku



LEGENDA MIESTNOSTÍ


3.01 SCHODISKO	40,45m ²	3.14 SKLAD	7,29m ²
3.02 PRIESTOR KNIŽNICE	238,82m ²	3.15 KANCELÁRIA RIADITEĽA	18,50m ²
3.03 BRITSKÉ CENTRUM	109,42m ²	3.16 EKONOMICKÝ ÚSEK	30,20m ²
3.04 SPOLOČENSKÁ MIESTNOSŤ	69,27m ²	3.17 METODICKÉ ODDELENIE	34,95m ²
3.05 ROZPRÁVKOVÁ MIESTNOSŤ	66,44m ²	3.18 KATALOGIZAČNÉ ODDELENIE	38,62m ²
3.06 KLUBOVŇA	43,73m ²	3.19 KANCELÁRIA	6,99m ²
3.07 TECHNICKÁ MIESTNOSŤ	17,10m ²	3.20 SKLAD	4,86m ²
3.08 DETSKÝ KÚTIK	29,40m ²	3.21 CHODBA	3,71m ²
3.09 SCHODISKO	8,64m ²	3.22 WC ŽENY	8,08m ²
3.10 VÝŤAH	5,76m ²	3.23 WC MUŽI	6,28m ²
3.11 WC S PREDSIEŇOU	4,70m ²	3.24 CHODBA	4,28m ²
3.12 CHODBA	20,14m ²		
3.13 CHODBA	4,70m ²		



kaučuková podlaha
- béžová so štruktúrou
napr.: Nora - Norament 5365



kobercové štvorce
- svetlomodrá štrukturovaná
napr.: Interface - Dry Bark - Upon com-
mon ground - salt water neutral

 

DTDl + lamino v unifarbe
- biela
(RAL9003 - doladiť k odtieňu steny)



brezová preglejka / smreková biodoska
(podľa ceny)
- hr.19mm
+ jemné svetlo modré morenie
+ matný lak




DTDl + lamino v unifarbe - modrá
(RAL 5024)
- hr.18mm
- potrebné doladiť k vybranej vzorke
dreva




štruktúrované čalúnenie
v odtieni preglejky / biodosky
- min. odolnosť látky 30 000 martindale



brezová preglejka / smreková biodoska
(podľa ceny)
- hr.19mm
+ jemné biele morenie
+ matný lak

 

DTDl + lamino v unifarbe - béžová
(RAL 1015)
- hr.18mm
- potrebné doladiť k vybranej vzorke
dreva

 

kompaktná doska v unifarbe - béžová
(RAL1015) s čiernym jadrom
- rovnaká RAL ako prislúchajúce lamino
- pracovná doska kuchyne
a knihovničkeho stola



štruktúrované čalúnenie
v odtieni preglejky / biodosky
- min. odolnosť látky 30 000 martindale




**východisková
súčasná materiálová schéma**







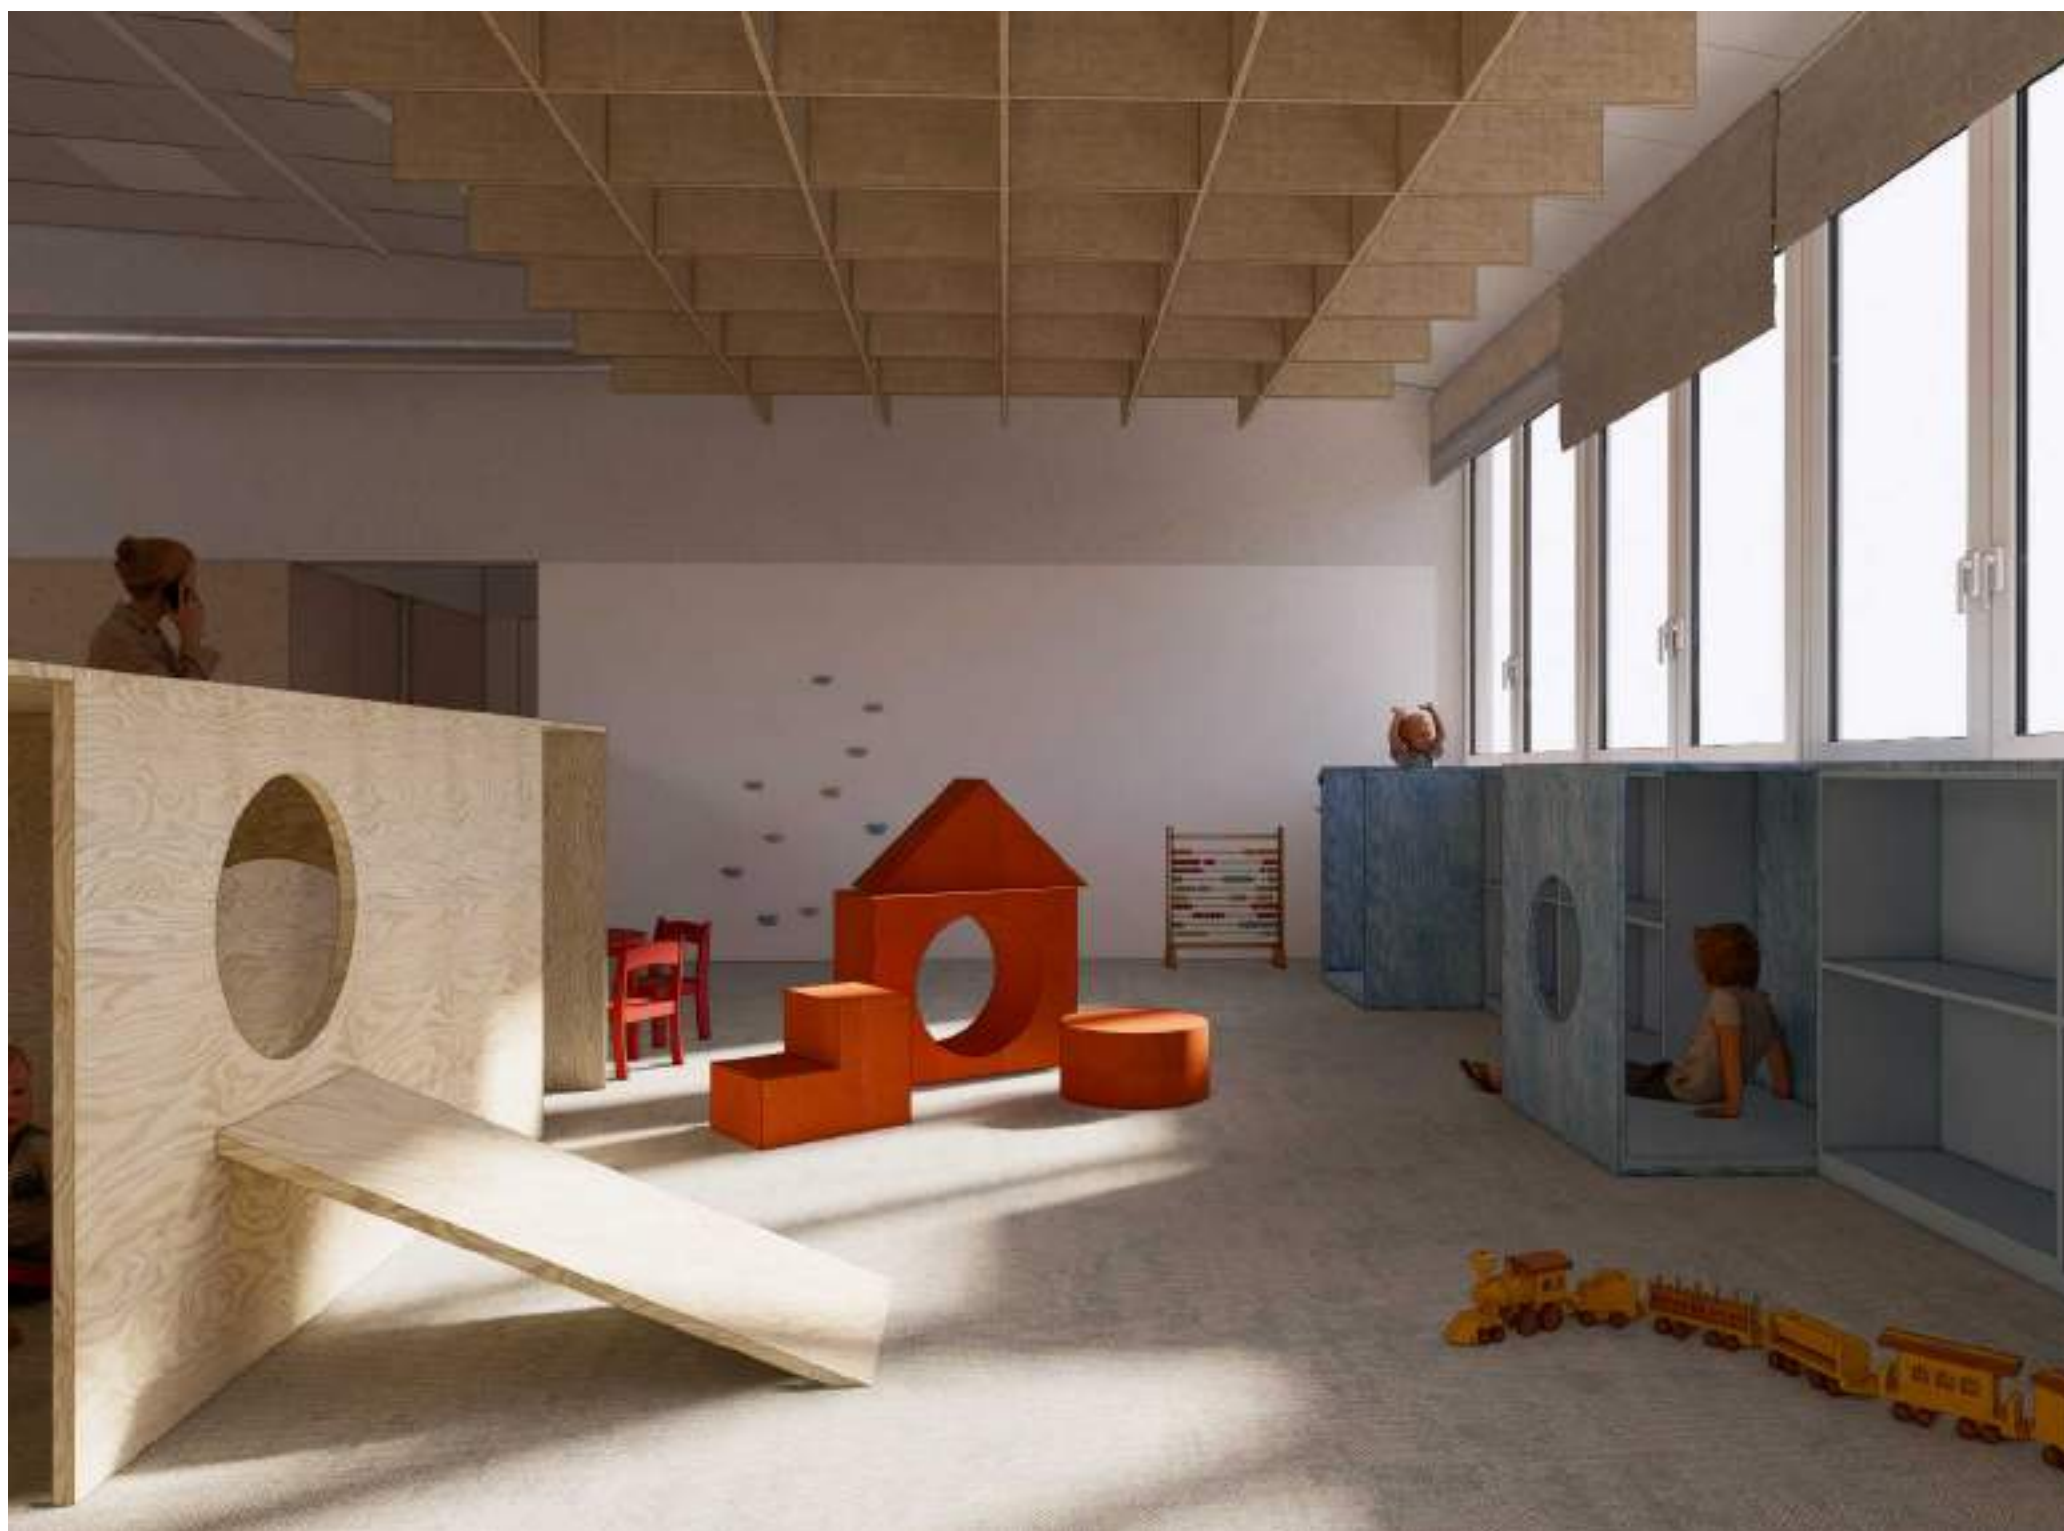













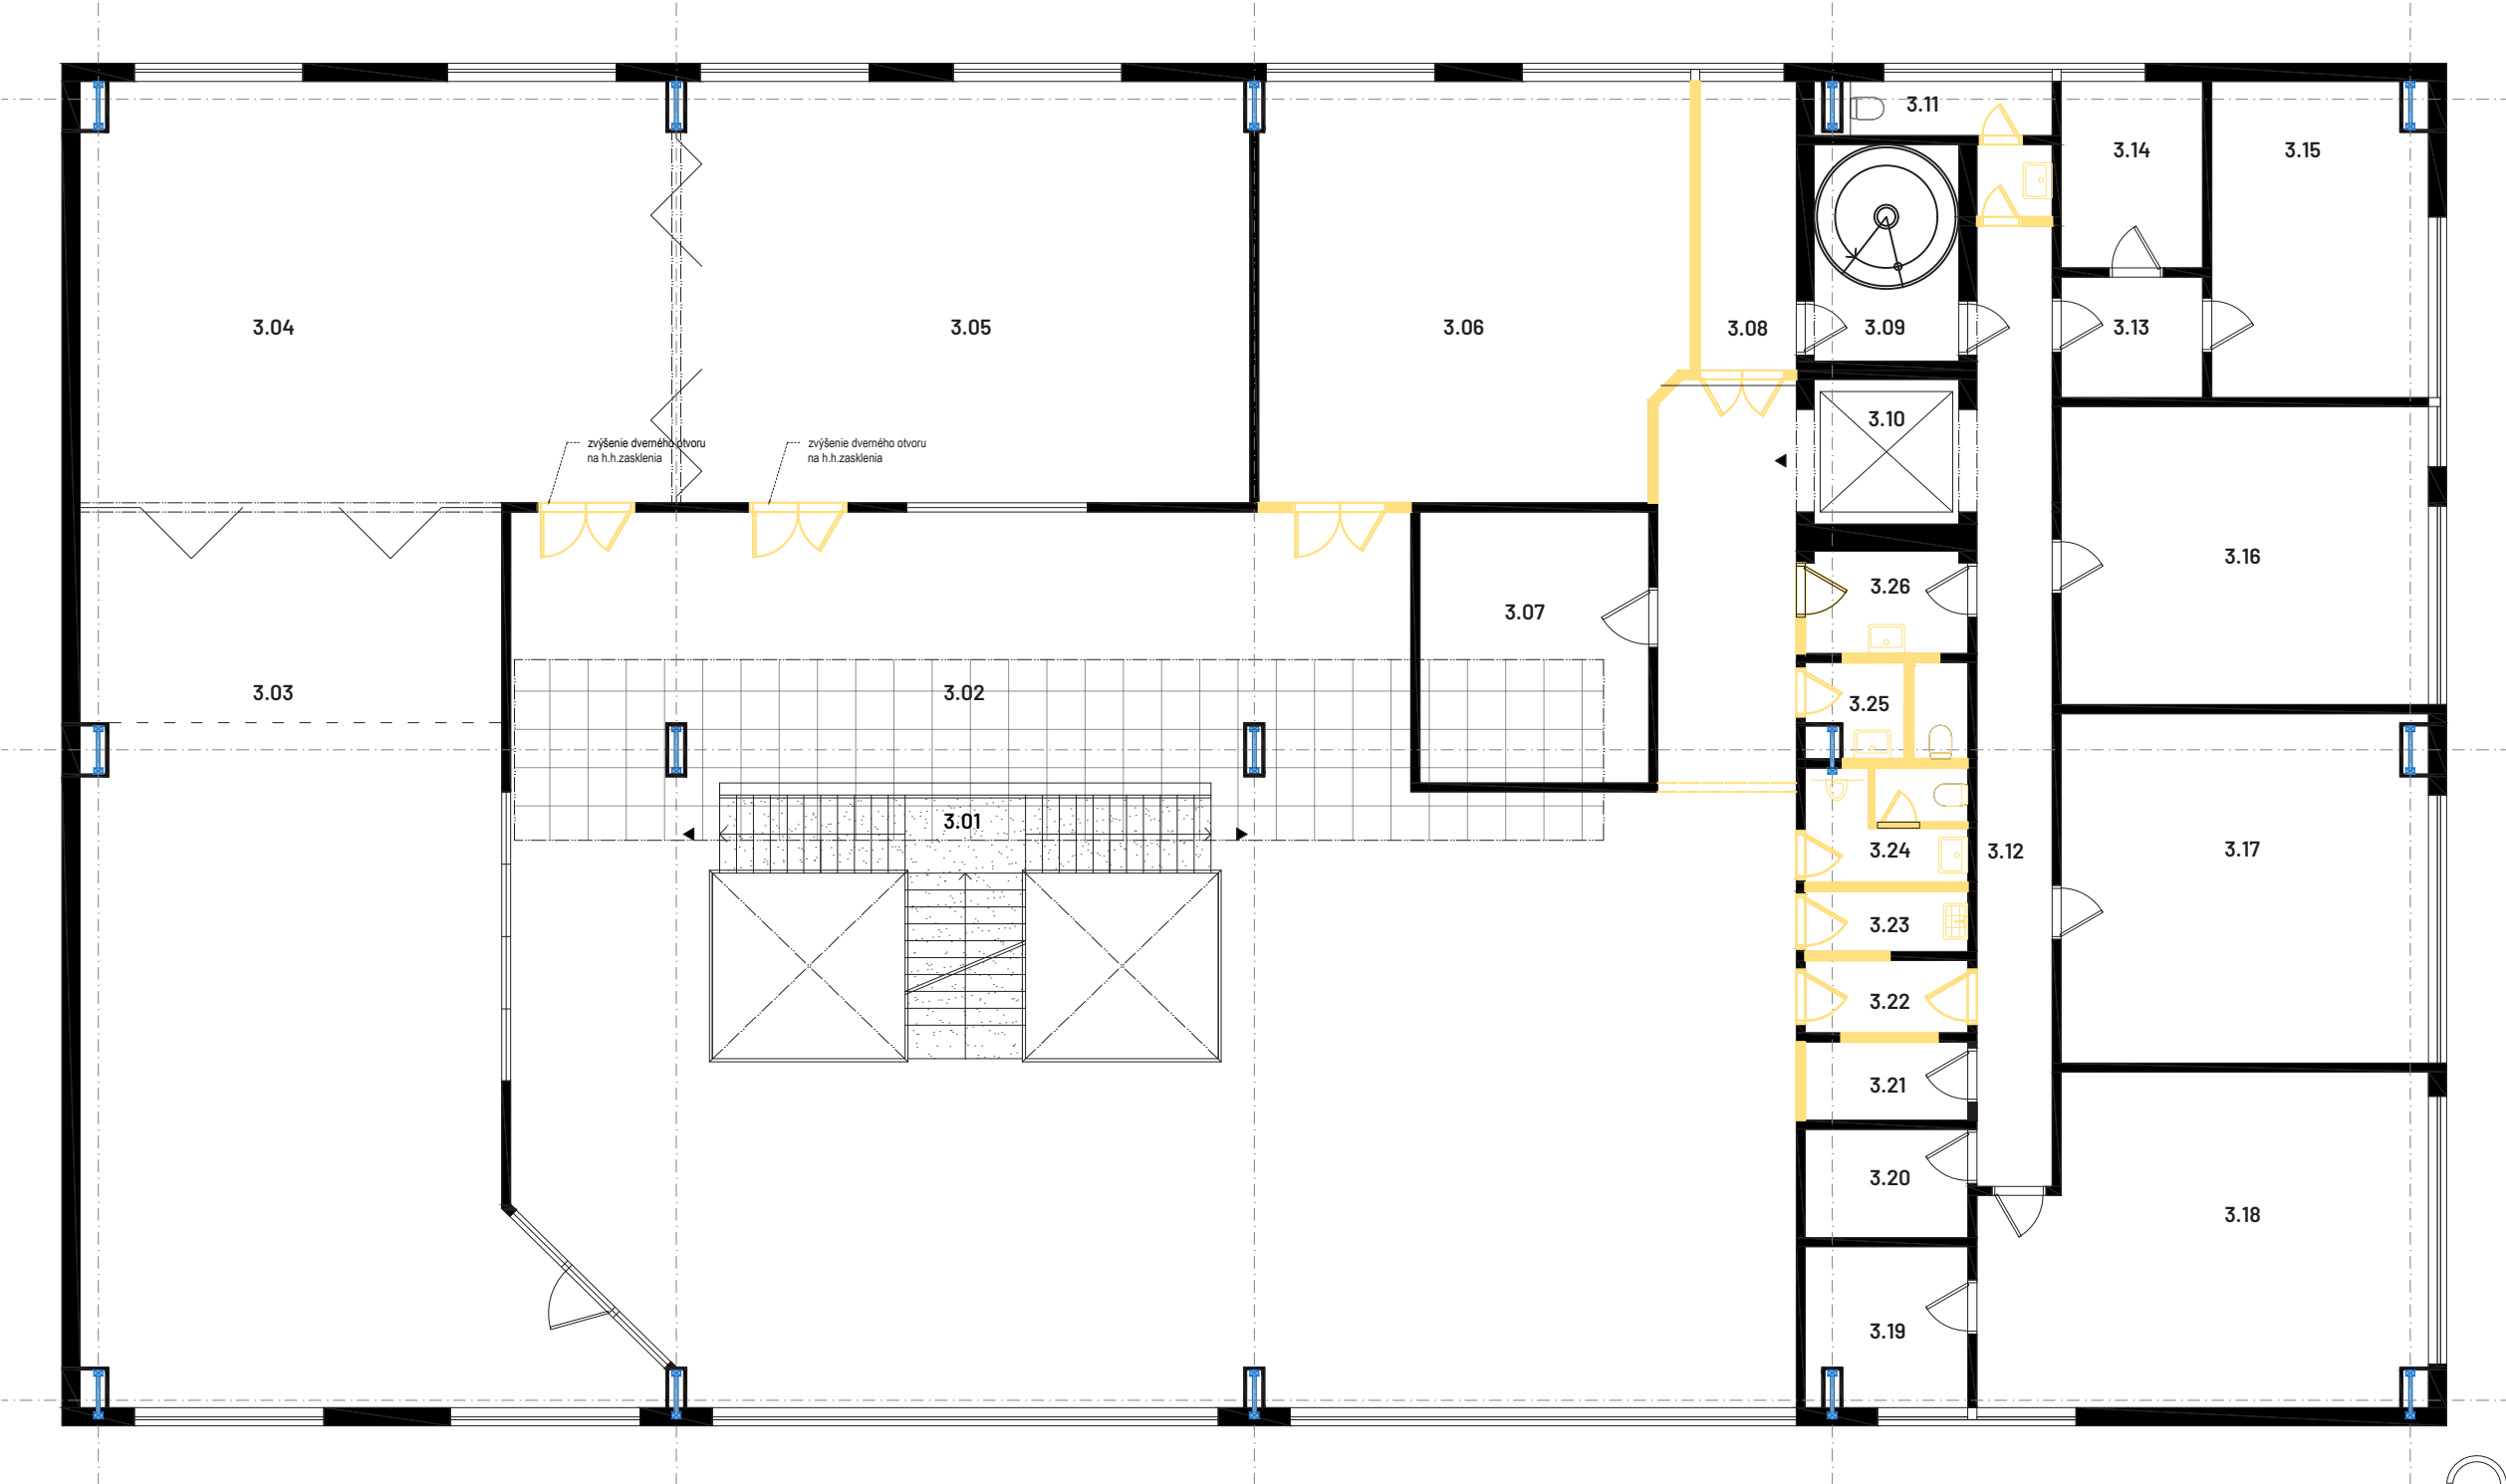

ZÁSAHY / BÚRANÉ ČASTI

LEGENDA MIESTNOSTÍ

3.01 SCHODISKO	40,45m ²	3.14 SKLAD	7,29m ²
3.02 PRIESTOR KNIŽNICE	257,78m ²	3.15 KANCELÁRIA RIADITEĽA	18,50m ²
3.03 BRITSKÉ CENTRUM	109,42m ²	3.16 EKONOMICKÝ ÚSEK	30,20m ²
3.04 SPOLOČENSKÁ MIESTNOSŤ	69,27m ²	3.17 METODICKÉ ODDELENIE	34,95m ²
3.05 ROZPRÁVKOVÁ MIESTNOSŤ	66,44m ²	3.18 KATALOGIZAČNÉ ODDELENIE	38,62m ²
3.06 KLUBOVŇA	48,60m ²	3.19 KANCELÁRIA	6,99m ²
3.07 VZDUCHOTECHNIKA	17,10m ²	3.20 SKLAD	4,86m ²
3.08 PODATEĽNA, CHODBA	7,68m ²	3.21 SKLAD	3,51m ²
3.09 SCHODISKO	8,64m ²	3.22 CHODBA	3,24m ²
3.10 OSOBNÝ VÝŤAH	5,76m ²	3.23 UPRAŤOVAČKA	2,70m ²
3.11 WC S PREDSEŇOU	4,70m ²	3.24 WC MUŽI	5,13m ²
3.12 CHODBA	20,14m ²	3.25 WC ŽENY	3,95m ²
3.13 CHODBA	4,70m ²	3.26 KUCHYNKA	4,53m ²

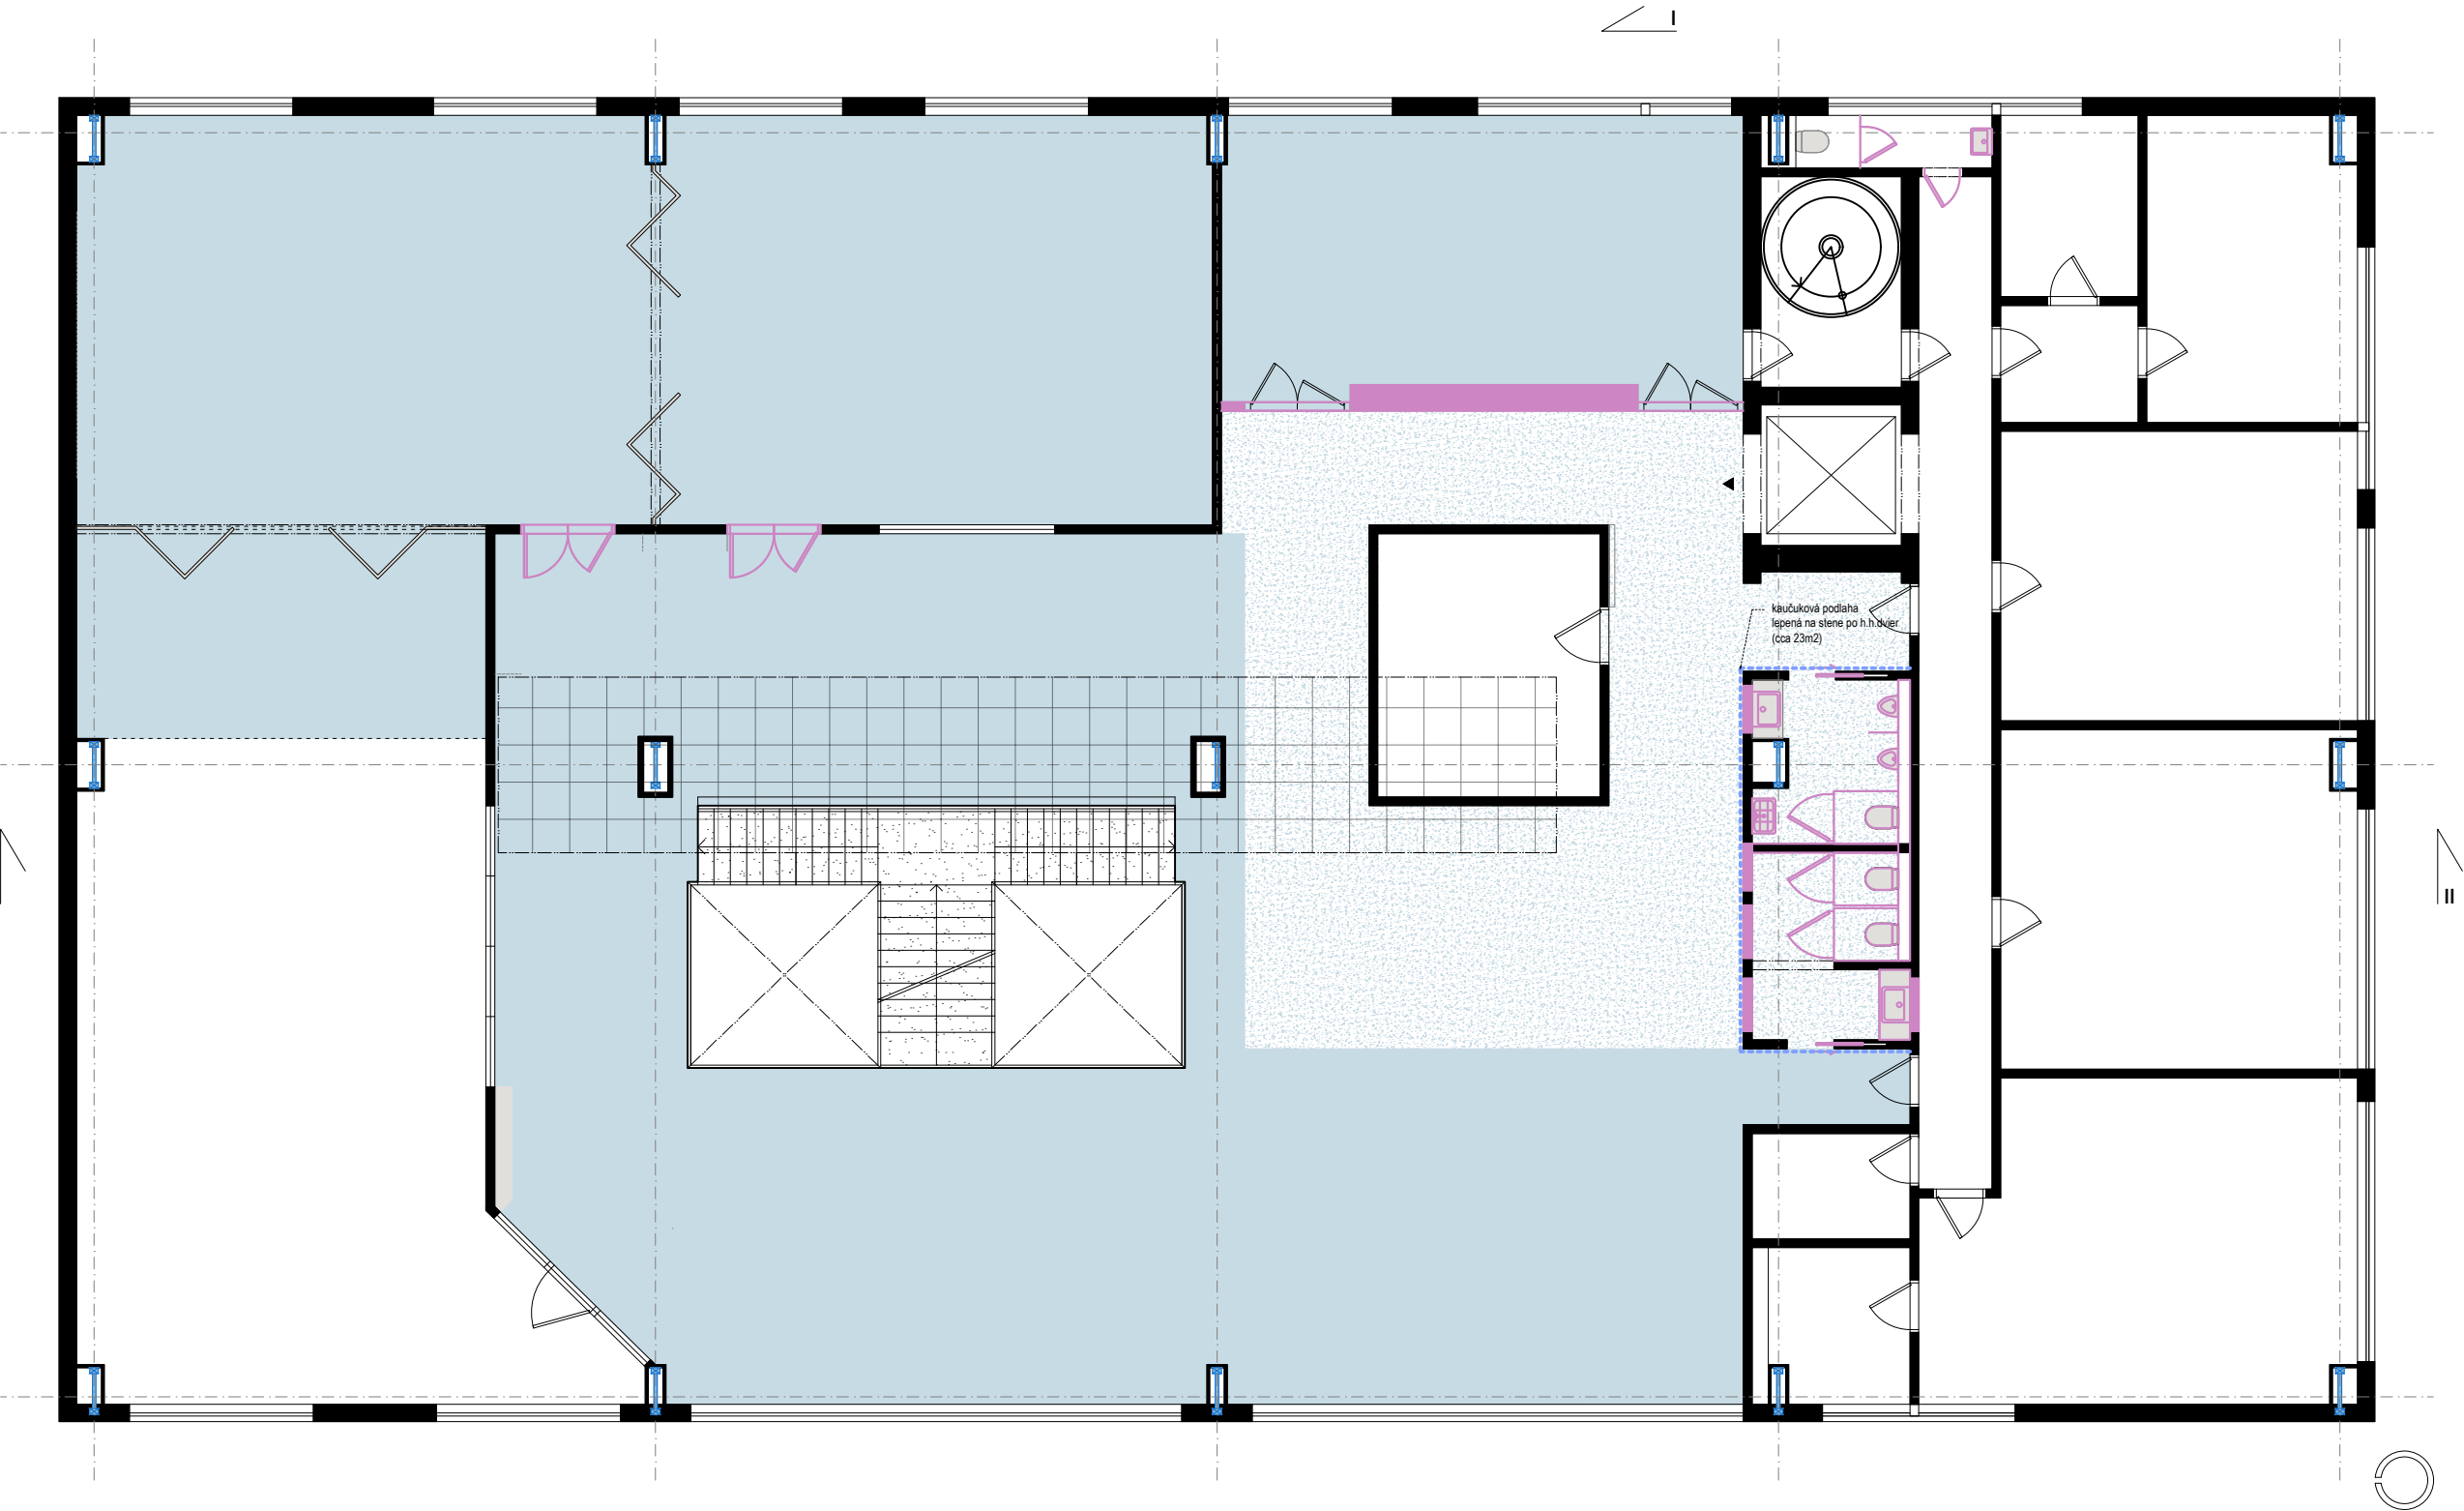

- NOVÉ ČASTI
- KOBEC
411m²
- KAUČUKOVÁ PODLAHA
100m²
- KAUČUKOVÁ PODLAHA
na stene - 23m²

1 5 10


nové časti

Obnova 2.poschodia
Krajskej knižnice v Žiline

špecifikácia nábytkov



▣ Delta Pods Architects

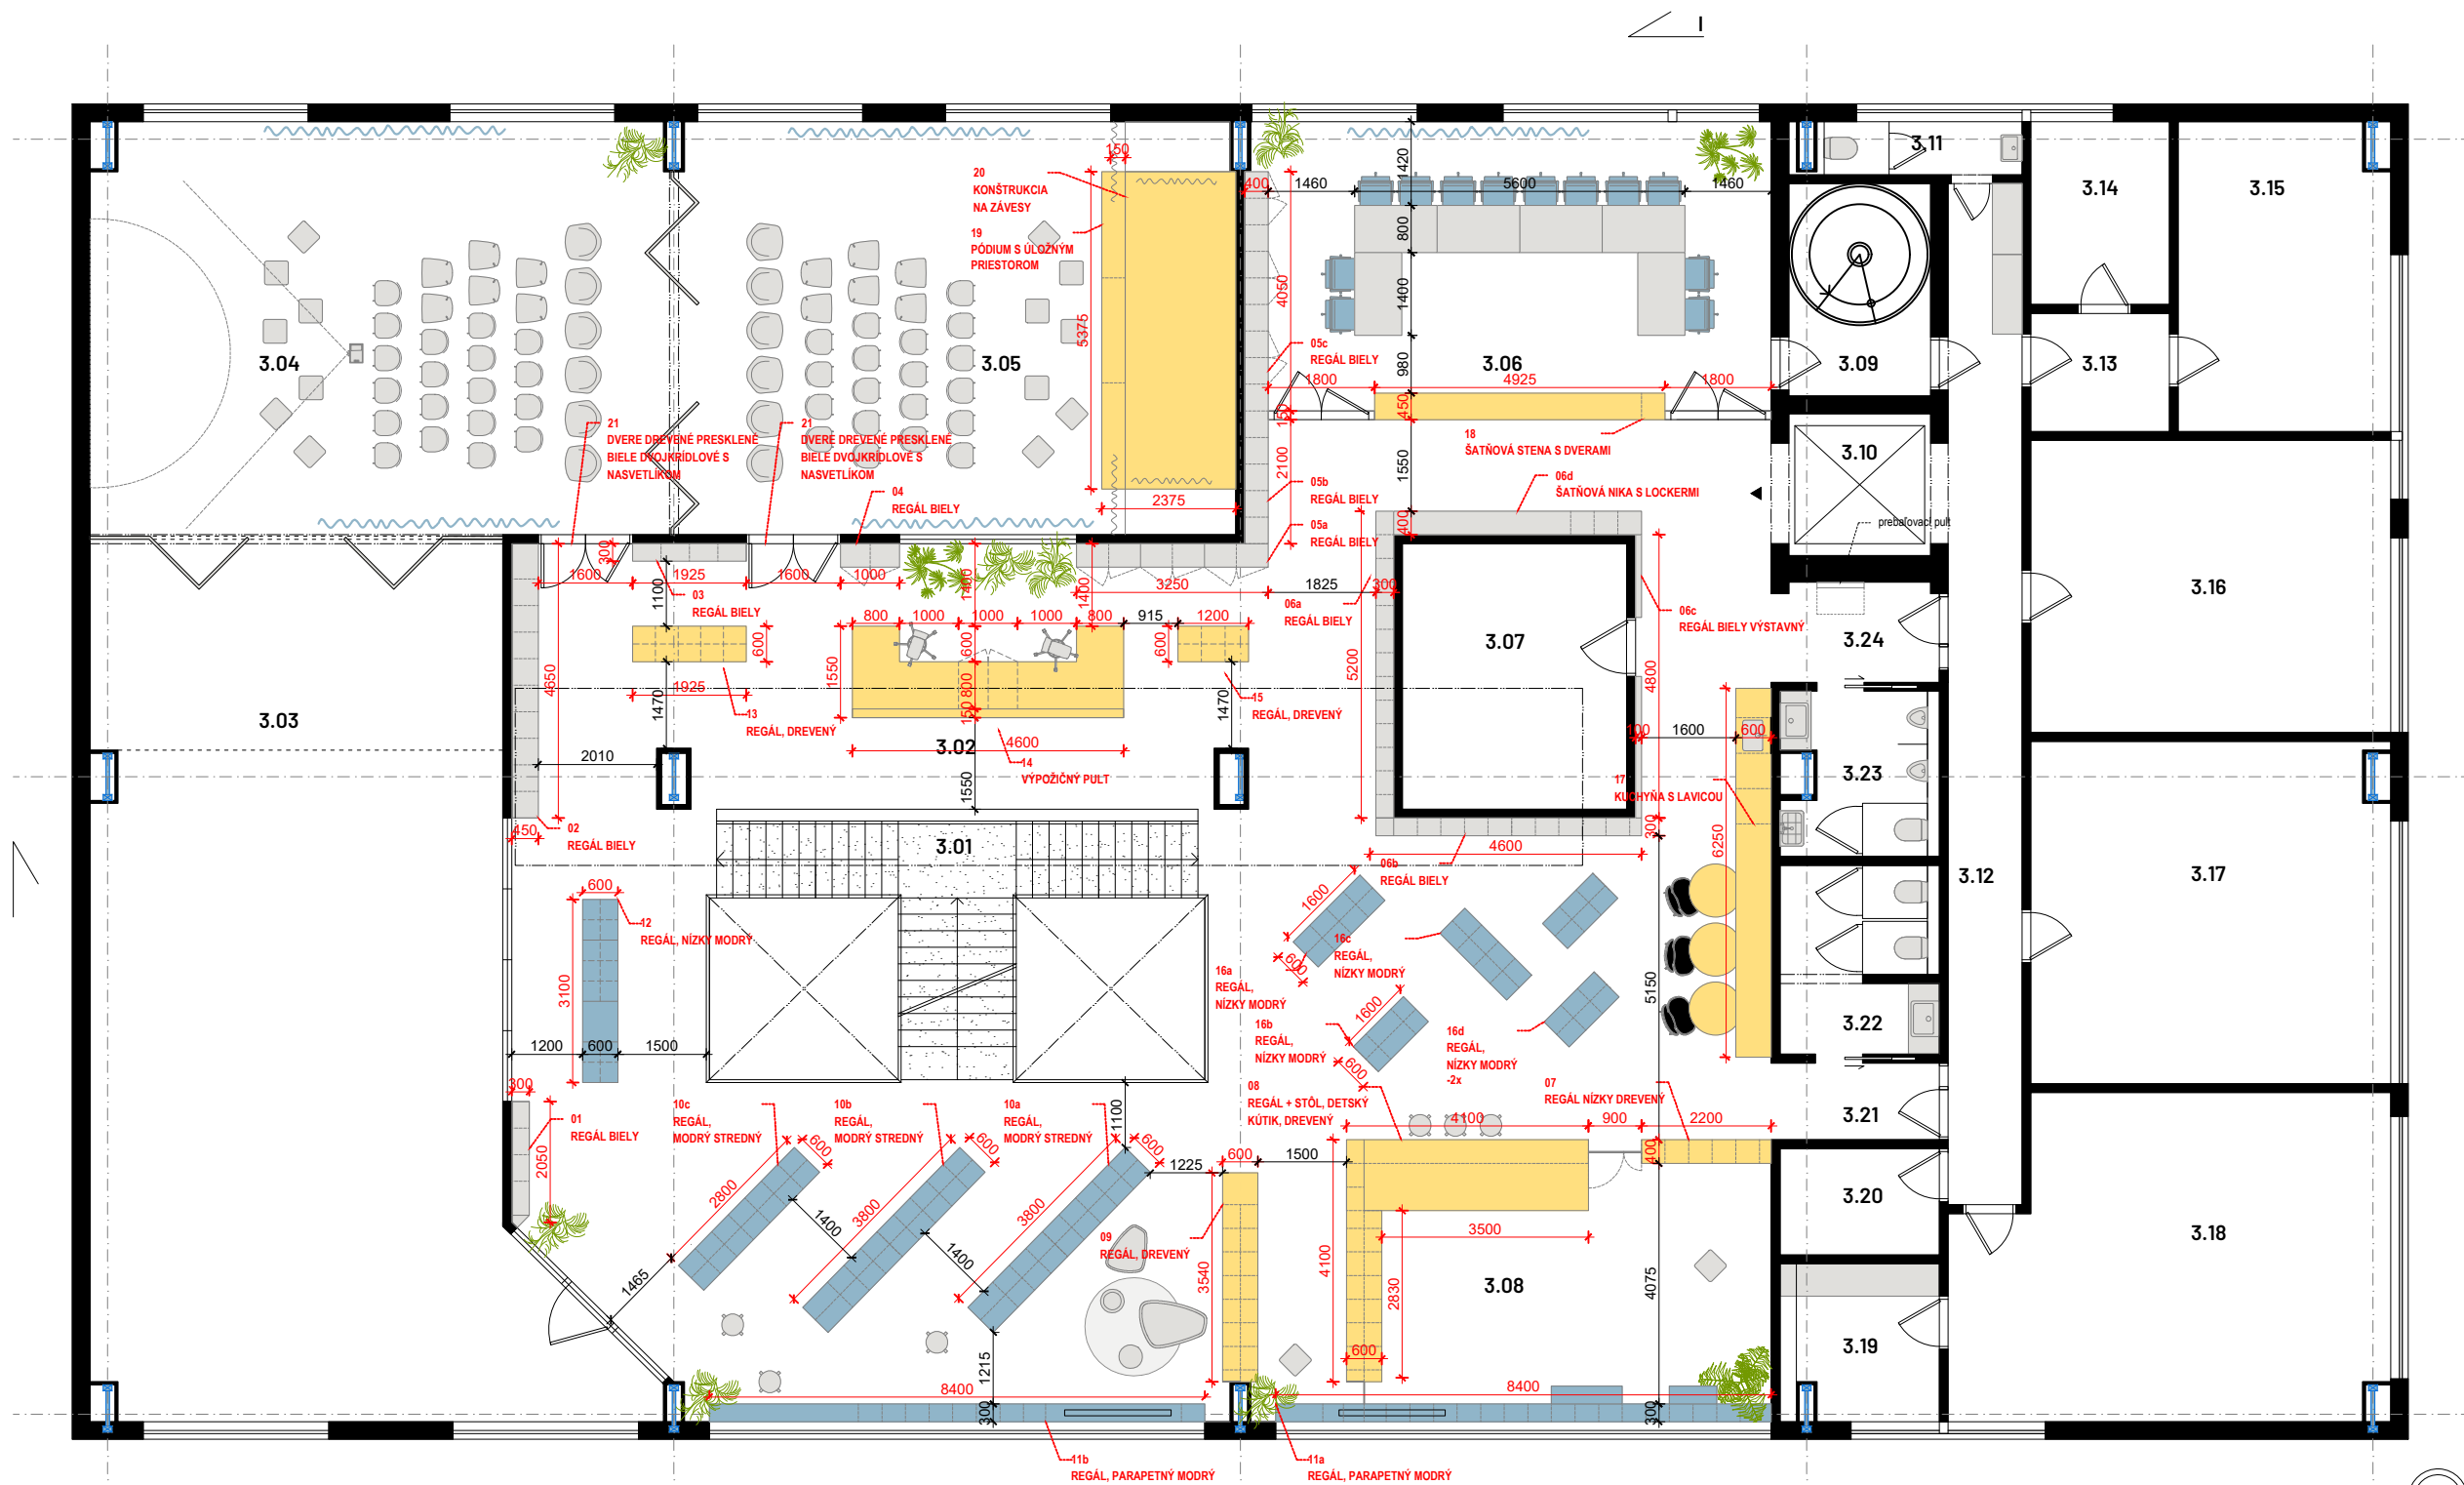

ZOZNAM VÝROBKOV

označenie	poznámka	materiál
01	-regál biely	sokel 5cm
02	-regál biely	sokel 5cm
03	-regál biely	sokel 5cm
04	-regál biely	sokel 5cm
05a	-regál biely+skrinky	sokel 5cm
05b	-regál biely	sokel 5cm
05c	-regál biely+skrinky	sokel 5cm
06a	-regál biely	sokel 5cm
06b	-regál biely	sokel 5cm
06c	-regál biely výstavný	sokel 5cm
06d	-šatňová nika s lockermi	sokel 5cm
07	-regál nízky drevený	sokel 5cm
08	-regál+stôl	sokel 5cm
09	v detskom kútiku	sokel 5cm
09	-regál s PC, drevený	sokel 5cm


označenie	poznámka	poznámka	materiál
10a	-regál modrý	sokel 5cm	modrá preglejka+modré lamino+modré čalúnenie
10b	-regál modrý	sokel 5cm	modrá preglejka+modré lamino+modré čalúnenie
10c	-regál modrý	sokel 5cm	modrá preglejka+modré lamino
11a	-regál parapetný modrý	sokel 5cm	modrá preglejka+modré lamino+modré čalúnenie
11b	-regál parapetný modrý	sokel 5cm	modrá preglejka+modré lamino
12	-regál nízky modrý	koleska 5cm	modrá preglejka+modré lamino+modré čalúnenie
13	-regál drevený	koleska 5cm	preglejka+béžové lamino
14	-knížničný pult	sokel 5cm	preglejka+béžové lamino+kompaktná doska s čiernym jadrom
15	-regál drevený	koleska 5cm	preglejka+béžové lamino
16a	-regál nízky modrý	koleska 5cm	modrá preglejka+modré lamino
16b	-regál nízky modrý	koleska 5cm	modrá preglejka+modré lamino
16c	-regál nízky modrý	koleska 5cm	modrá preglejka+modré lamino
16d	-regál nízky modrý	koleska 5cm	modrá preglejka+modré lamino
16e	-regál nízky modrý	koleska 5cm	modrá preglejka+modré lamino
17	-kuchynka s lavicou	sokel 5cm	béžové lamino+kompaktná doska s čiernym jadrom
18	-šatňová stena s dverami		preglejka+2x dvojkridlové drevené presklené dvere s nadsvetlíkom
19	-pódium s úložným priestorom		preglejka
20	-konštrukcia na závesy		oceľové profily, alt.lešenárske trubky
21	-dvere dvojkridlové		drevené presklené biele s nadsvetlíkom

LEGENDA MIESTNOSTÍ

3.01 SCHODISKO	40,45m ²	3.14 SKLAD	7,29m ²
3.02 PRIESTOR KNIŽNICE	238,82m ²	3.15 KANCELÁRIA RIADITEĽA	18,50m ²
3.03 BRITSKÉ CENTRUM	109,42m ²	3.16 EKONOMICKÝ ÚSEK	30,20m ²
3.04 SPOLOČENSKÁ MIESTNOSŤ	69,27m ²	3.17 METODICKÉ ODDelenIE	34,95m ²
3.05 ROZPRÁVKOVÁ MIESTNOSŤ	66,44m ²	3.18 KATALOGIZAČNÉ ODDelenIE	38,62m ²
3.06 KLUBOVNA	43,73m ²	3.19 KANCELÁRIA	6,99m ²
3.07 TECHNICKÁ MIESTNOSŤ	17,10m ²	3.20 SKLAD	4,86m ²
3.08 DETSKÝ KÚTIK	29,40m ²	3.21 CHODBA	3,71m ²
3.09 SCHODISKO	8,64m ²	3.22 WC ŽENY	8,08m ²
3.10 VÝTAH	5,76m ²	3.23 WC MUŽI	6,28m ²
3.11 WC S PREDSEŇOU	4,70m ²	3.24 CHODBA	4,28m ²
3.12 CHODBA	20,14m ²		
3.13 CHODBA	4,70m ²		




pôdorys - navrhovaný stav

 

**všetky materiály vyhotoviť na základe vzorky odsúhlasenej architektkami*

1. DTDL + lamino v unifarbe
- biela
(RAL9003 - doladiť k odtieňu steny)

 


2. brezová preglejka / smreková bidoska (podľa ceny)
- hr.19mm
+ jemné biele morenie
+ matný lak



3. DTDL + lamino v unifarbe - béžová (RAL 1015)
- hr.18mm
- potrebné doladiť k vybranej vzorke dreva



4. kompaktná doska v unifarbe - béžová (RAL1015) s čiernym jadrom
- rovnaká RAL ako prislúchajúce lamino
- pracovná doska kuchyne a knižničného stola

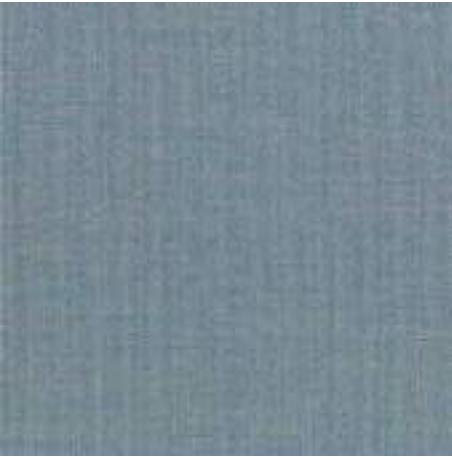

5. štruktúrované čalúnenie v odtieni preglejky / bidosky
- min. odolnosť látky 30 000 martindale

6. brezová preglejka / smreková bidoska (podľa ceny)
- hr.19mm
+ jemné svetlo modré morenie
+ matný lak



7. DTDL + lamino v unifarbe - modrá (RAL 5024)
- hr.18mm
- potrebné doladiť k vybranej vzorke dreva



8. štruktúrované čalúnenie v odtieni preglejky / bidosky
- min. odolnosť látky 30 000 martindale




01
REGÁL BIELY

MATERIÁL:

1. DTDL v unifarbe , hr.18mm
- biela
(RAL9003 - doladiť k odtieňu steny)
- chrbát 5mm sololit biely

- h.h.všetkých vysokých regálov zarovnaná na h.h. interiérového zasklenia
- jednotlivé výšky polic vysokých regálov sú rovnaké pri všetkých vysokých regáloch, pokiaľ nie je uvedené inak
- sokel 50mm v rovine, na všetkých regáloch

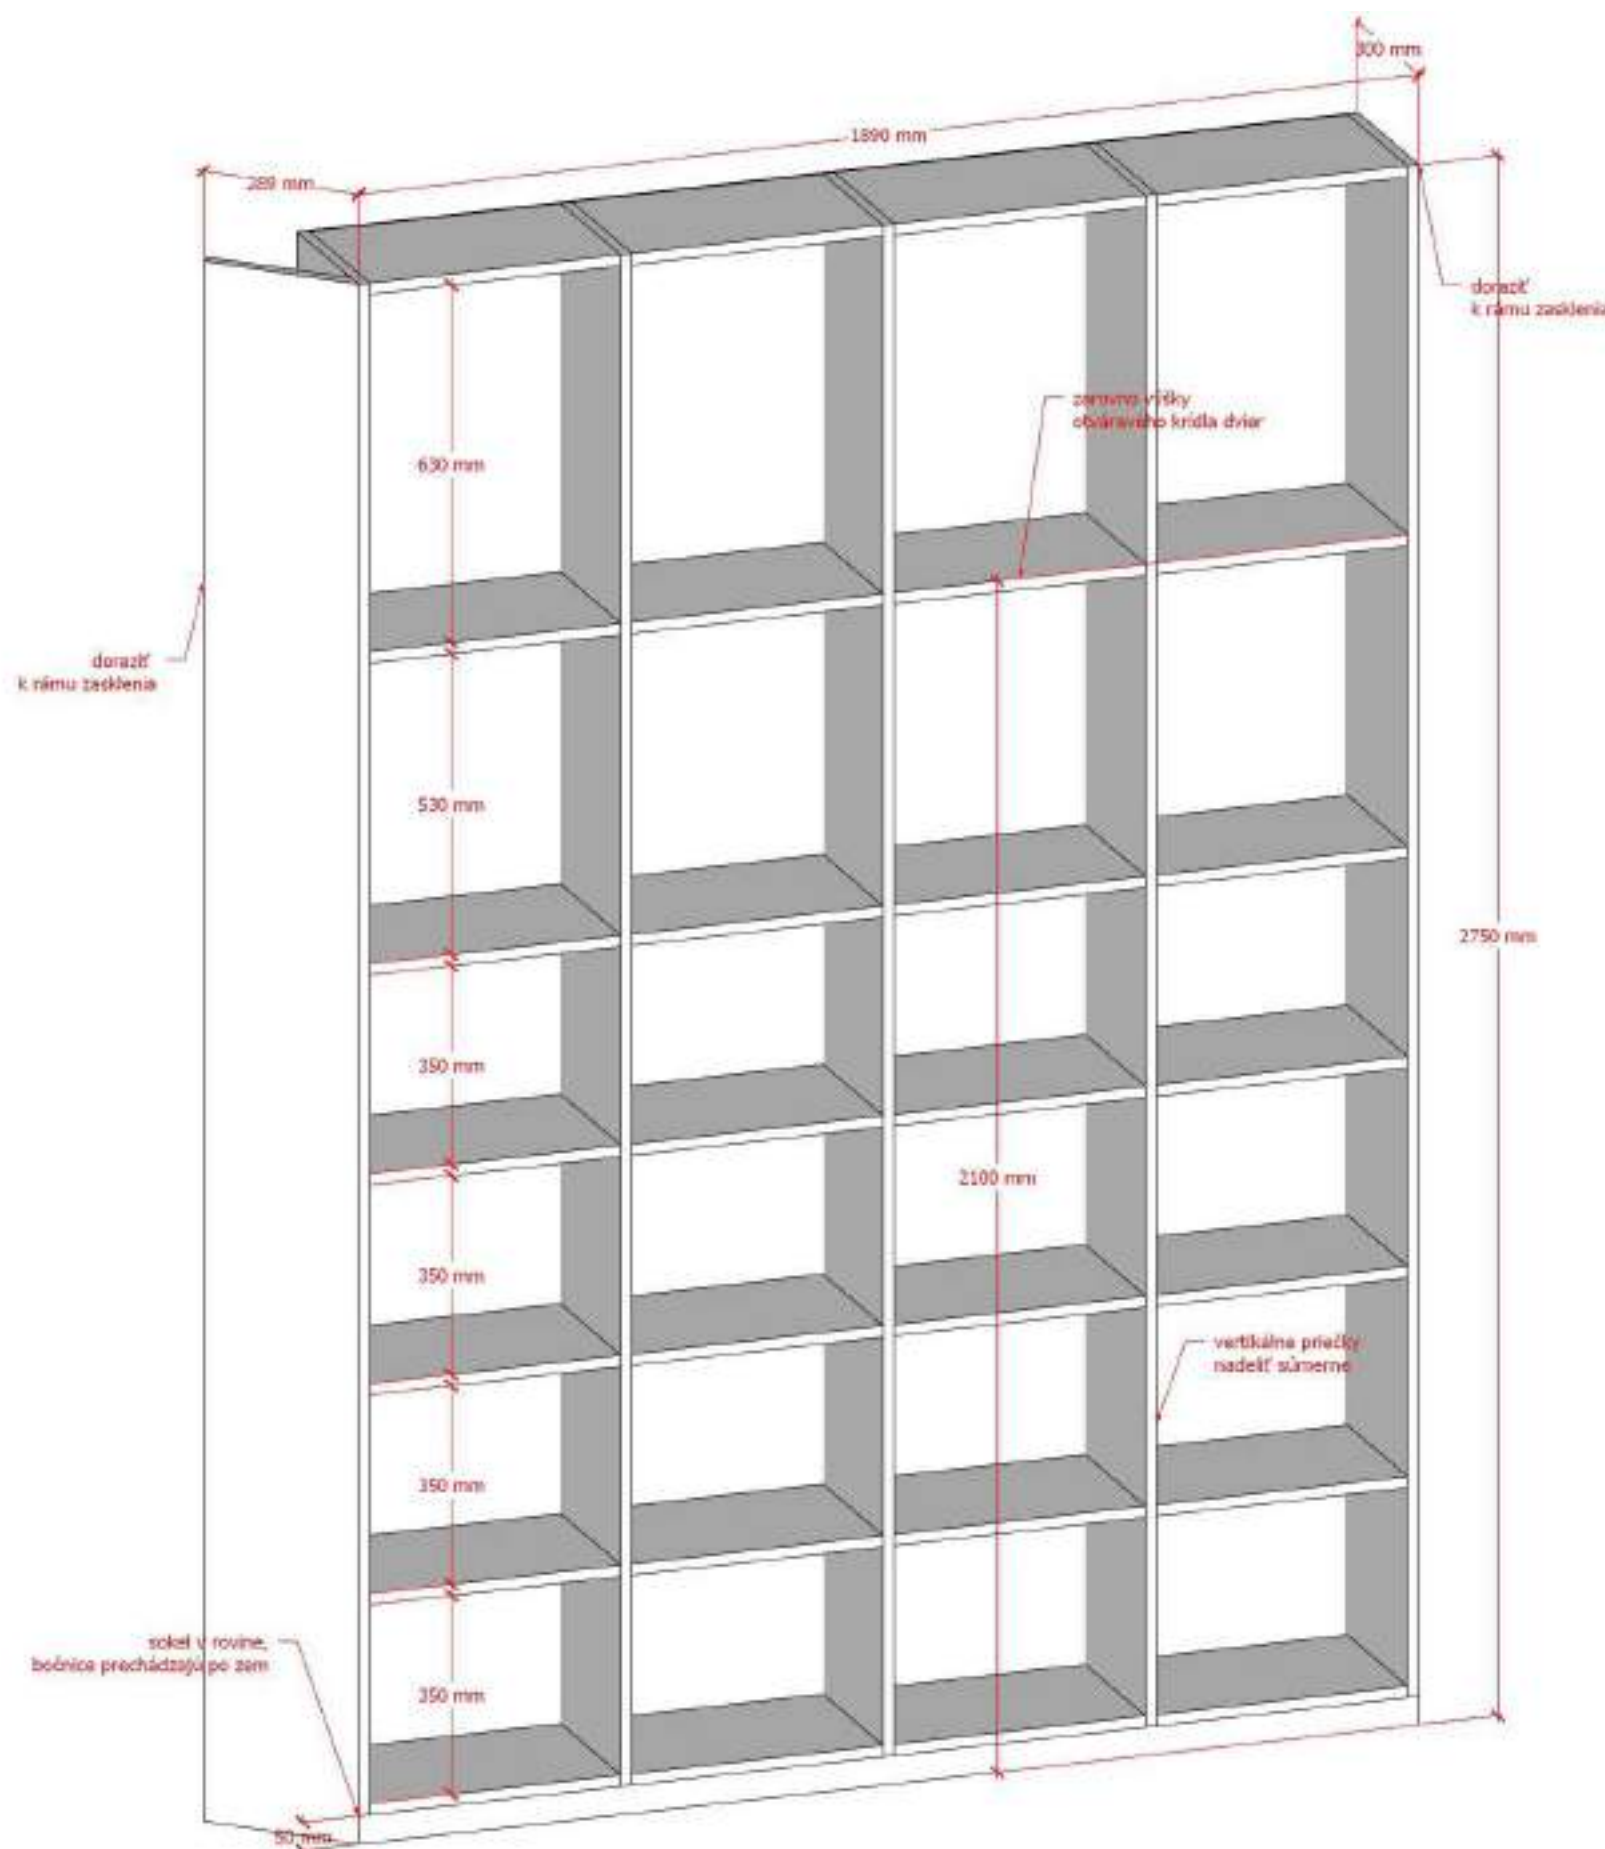


02
REGÁL BIELY

MATERIÁL:

1. DTDL v unifarbe , hr.18mm
- biela
(RAL9003 - doladiť k odtieňu steny)
- chrbát 5mm sololit biely

- h.h.všetkých vysokých regálov zarovnaná na h.h. interiérového zasklenia
- jednotlivé výšky polic vysokých regálov sú rovnaké pri všetkých vysokých regáloch, pokiaľ nie je uvedené inak
- sokel 50mm v rovine, na všetkých regáloch

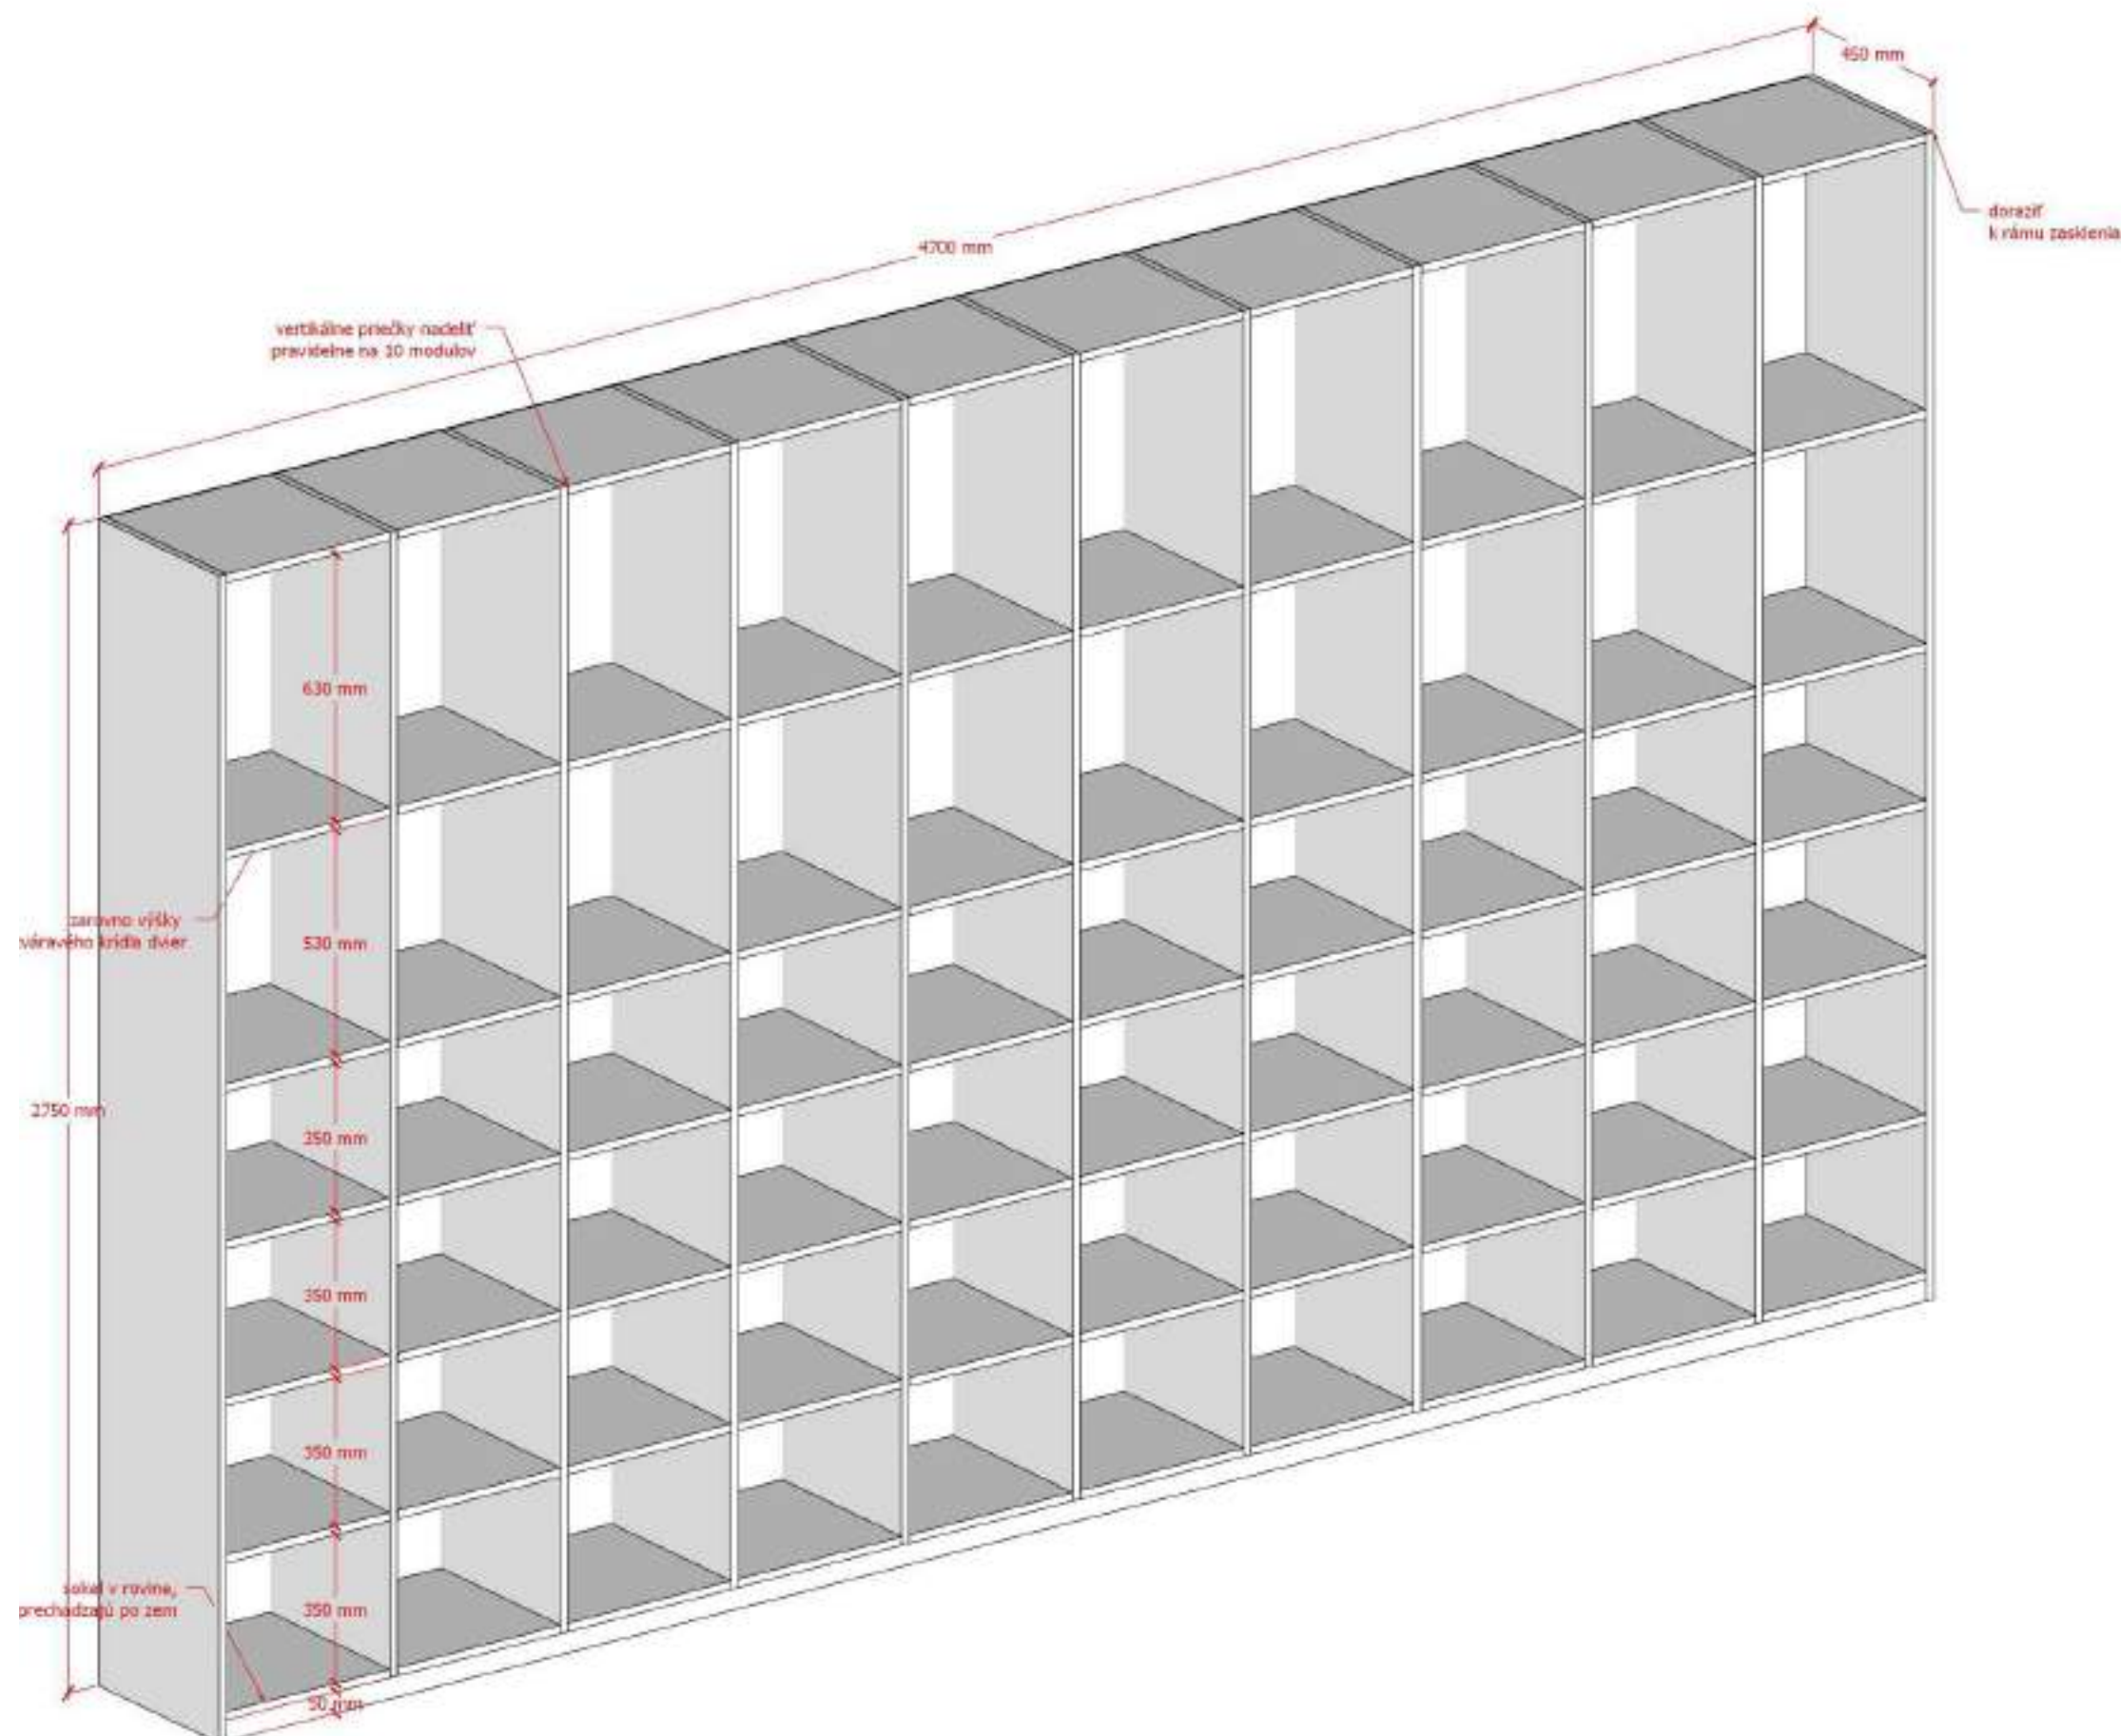


03
REGÁL BIELY

MATERIÁL:

1. DTDL v unifarbe , hr.18mm
- biela
(RAL9003 - doladiť k odtieňu steny)
- chrbát 5mm sololit biely

- h.h.všetkých vysokých regálov zarovnaná na h.h. interiérového zasklenia
- jednotlivé výšky polic vysokých regálov sú rovnaké pri všetkých vysokých regáloch, pokiaľ nie je uvedené inak
- sokel 50mm v rovine, na všetkých regáloch

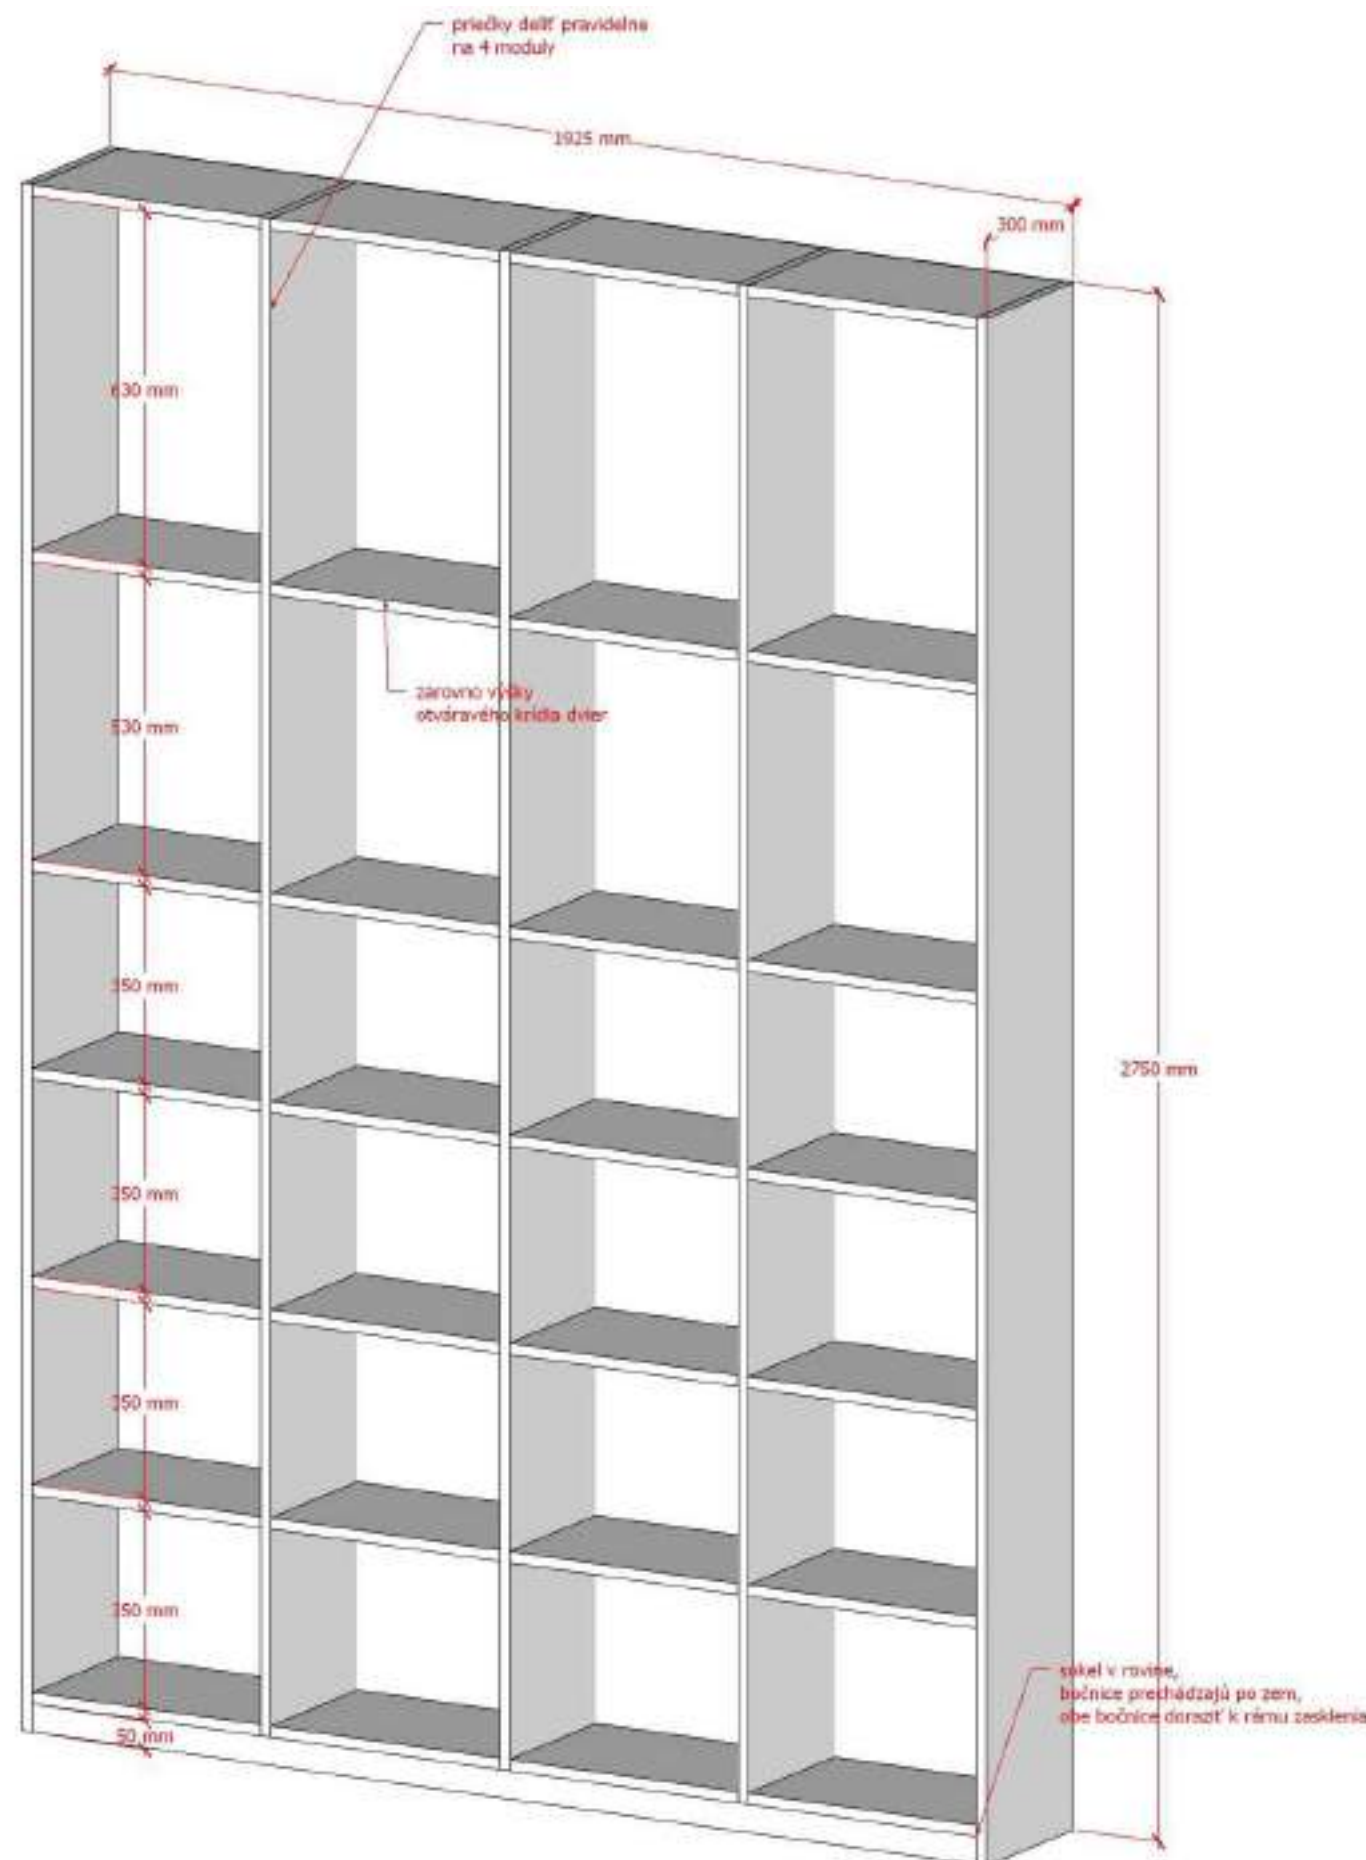

MATERIÁL:

1. DTDL v unifarbe , hr.18mm

- biela

(RAL9003 - doladiť k odtieňu steny)


- chrbát 5mm sololit biely

- h.h.všetkých vysokých regálov zarovnaná

na h.h. interiérového zasklenia

- jednotlivé výšky políc vysokých regálov sú rovnaké
pri všetkých vysokých regáloch, pokiaľ nie je uvedené inak

- sokel 50mm v rovine, na všetkých regáloch

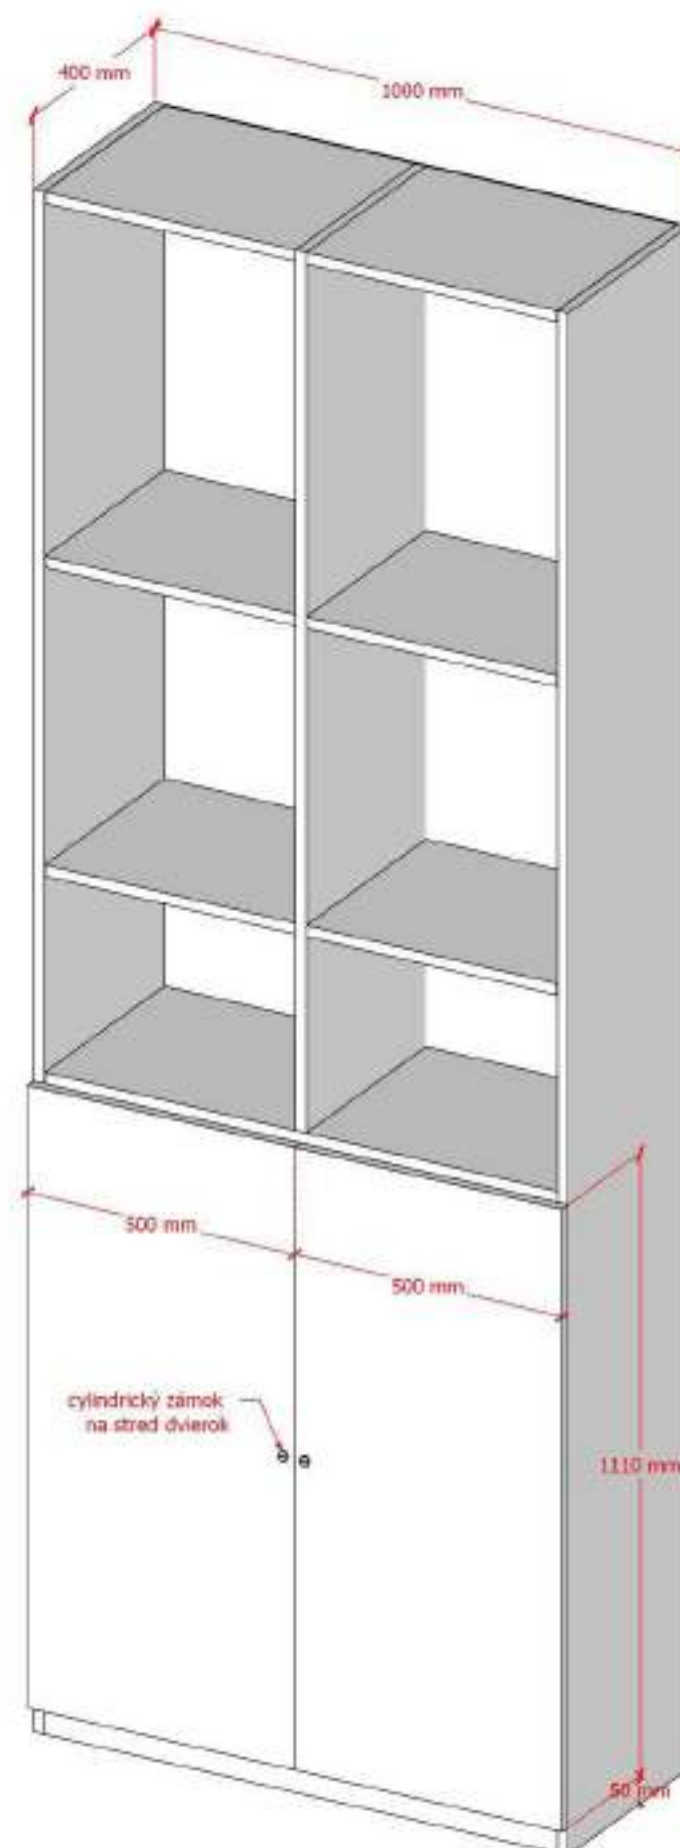

STOLÁRSKE VÝROBKY


**podklad neslúži ako realizačná dokumentácia, pred realizáciou je potrebná konzultácia medzi architektom a realizátorom, dôkladné zameranie a vyhotovenie vzoriek materiálov*


05b
REGÁL BIELY

MATERIÁL:

- 1. DTDL v unifarbe , hr.18mm
 - biela
 - (RAL9003 - doladiť k odtieňu steny)
 - chrbát 5mm sololit biely

- h.h.všetkých vysokých regálov zarovnaná na h.h. interiérového zasklenia
- jednotlivé výšky polic vysokých regálov sú rovnaké pri všetkých vysokých regáloch, pokiaľ nie je uvedené inak
- sokel 50mm v rovine, na všetkých regáloch

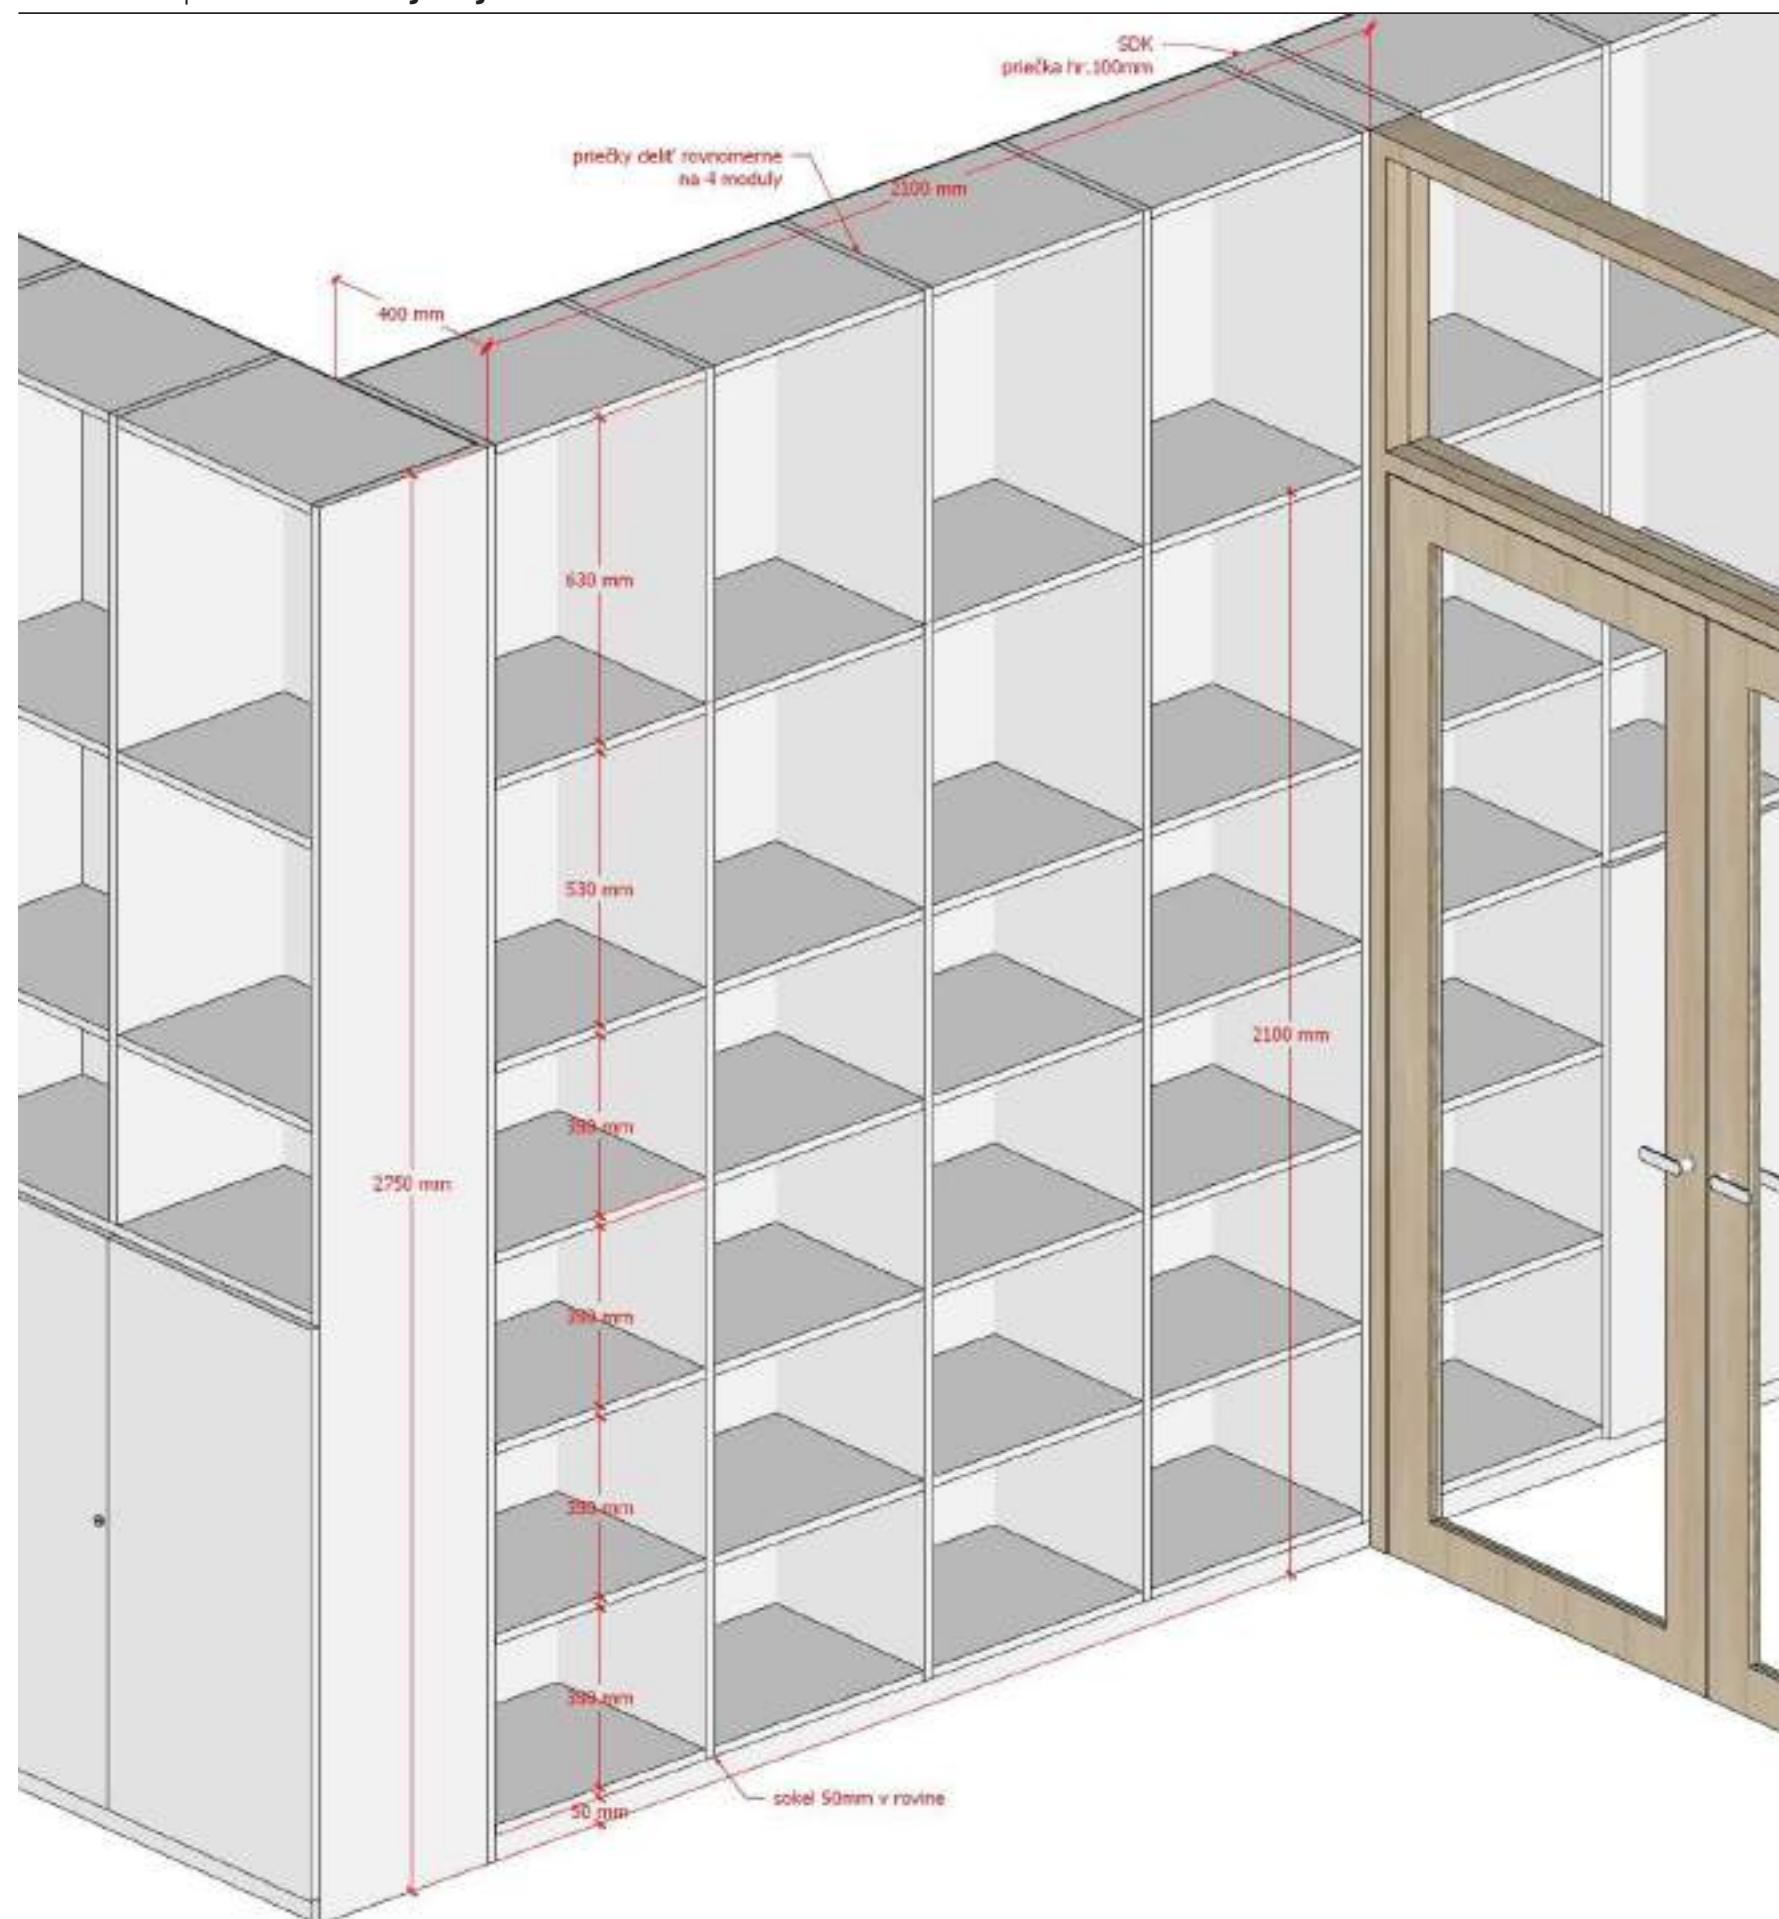


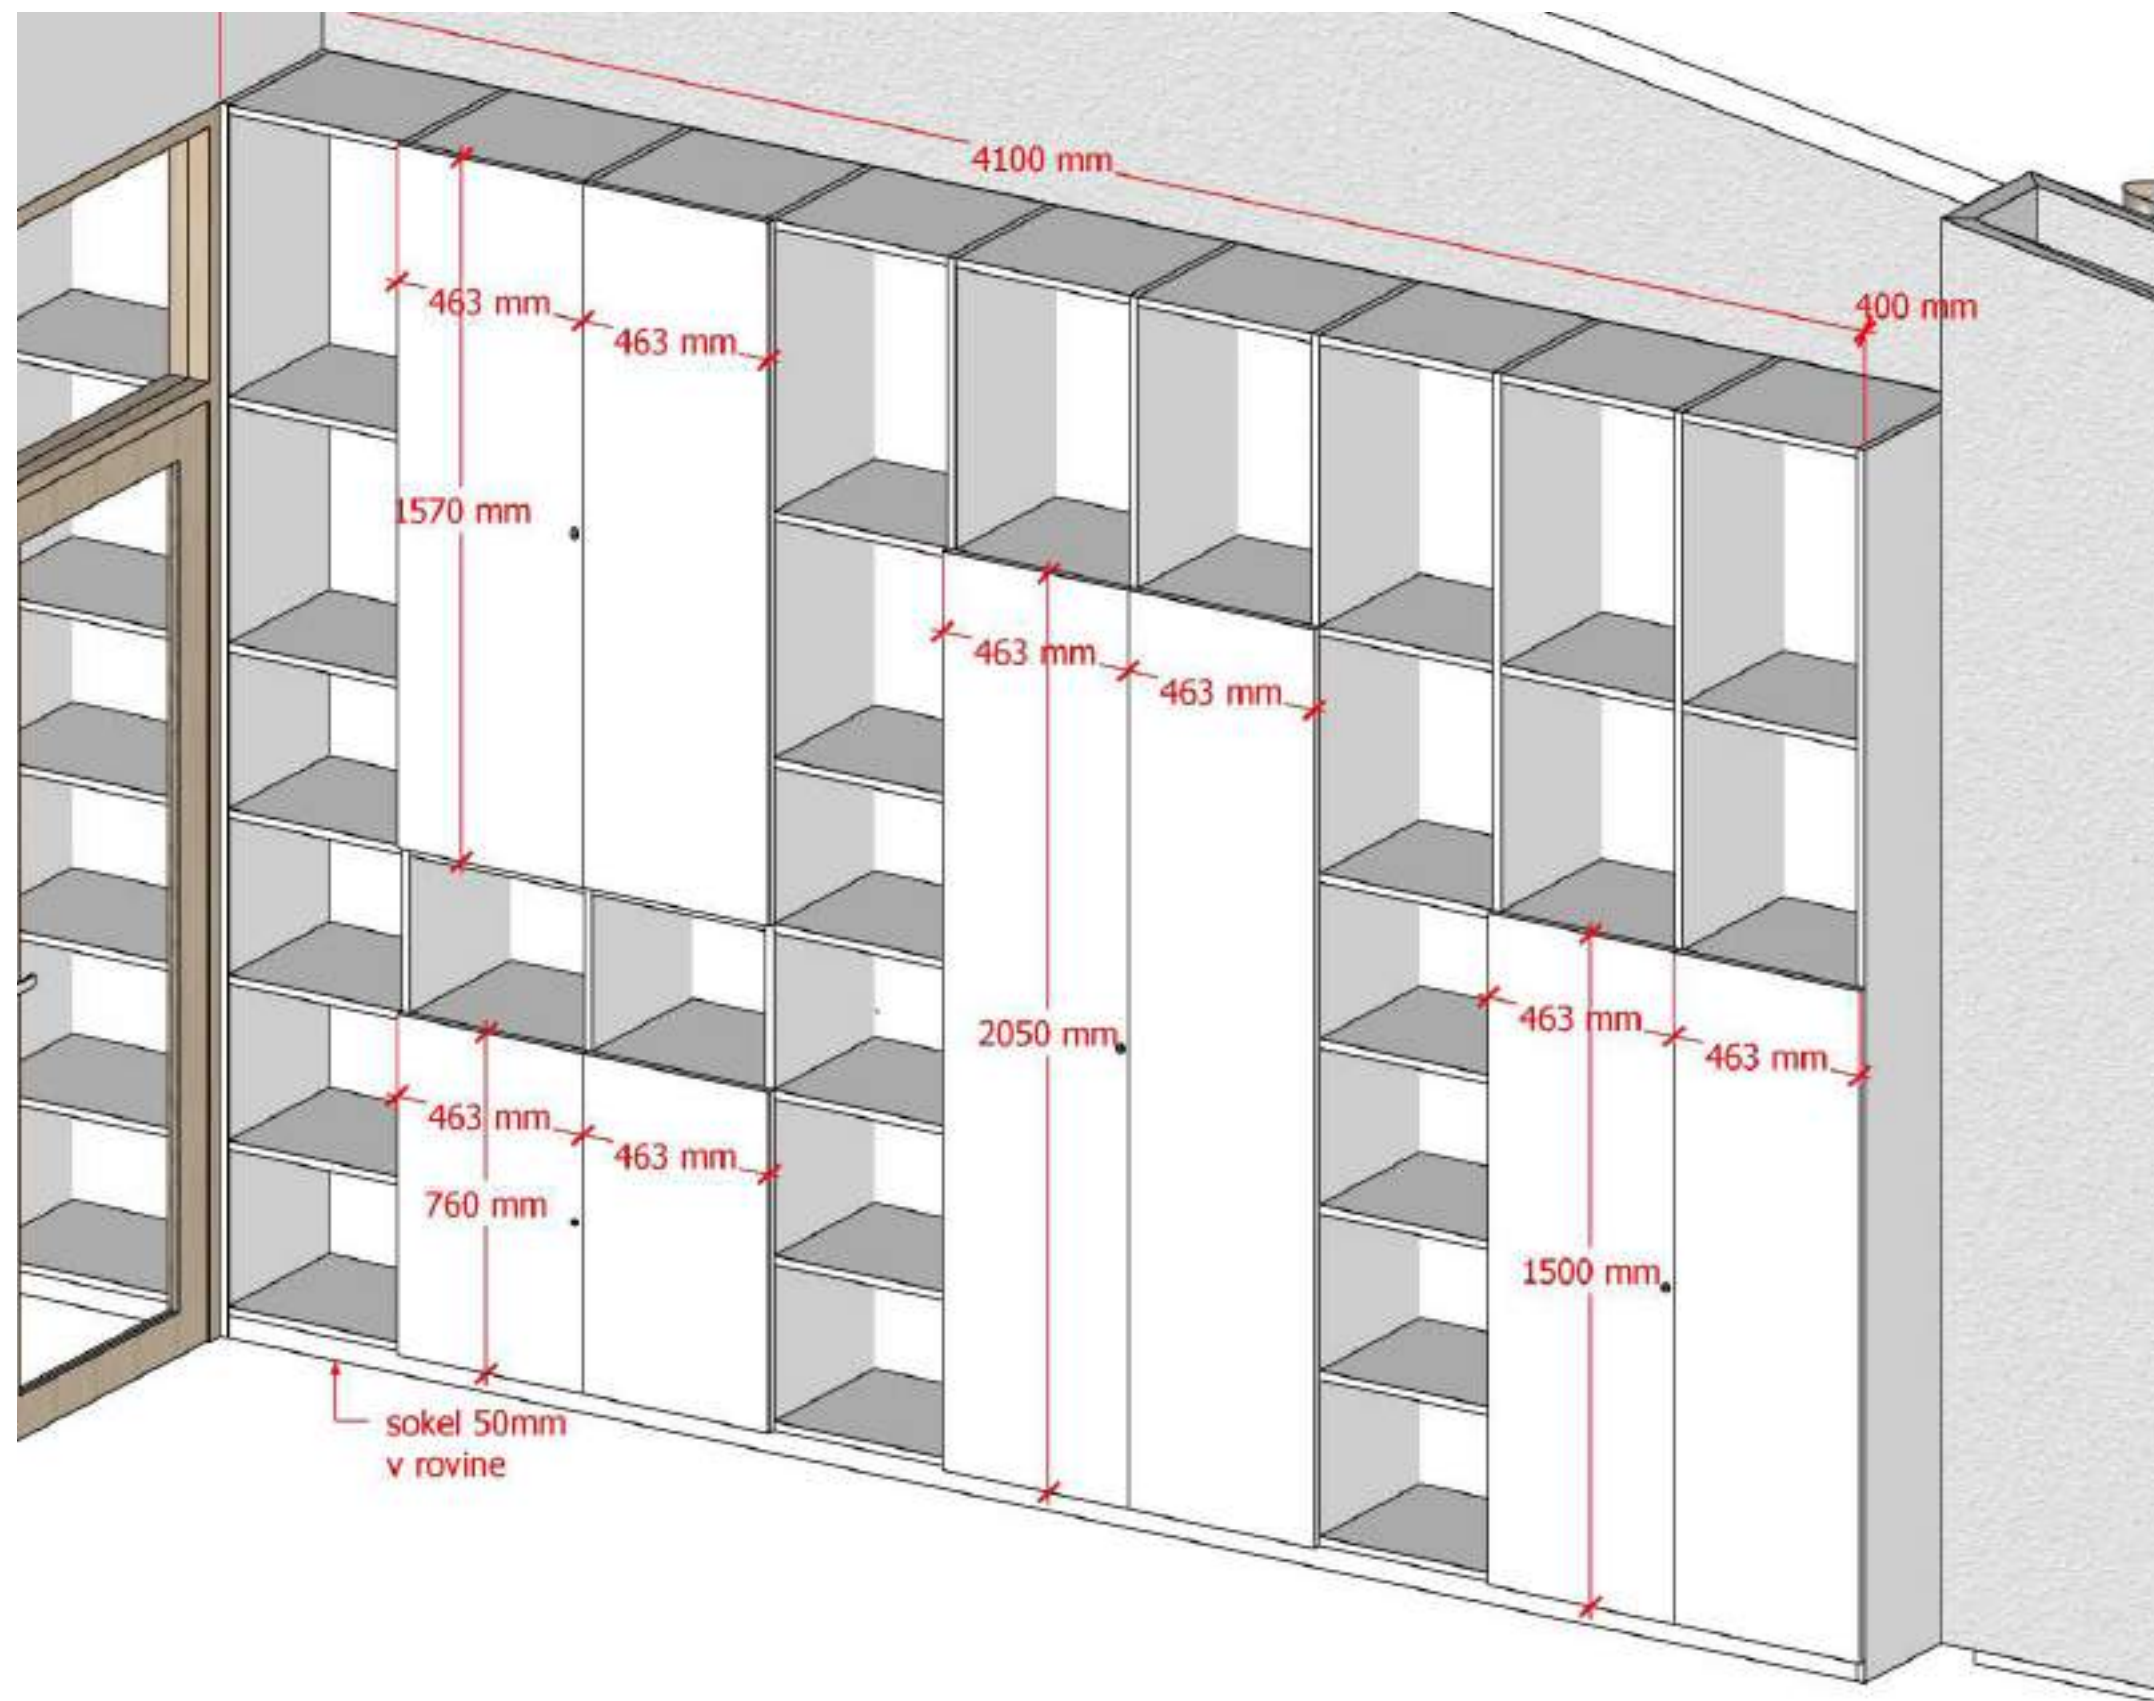

05c
REGÁL BIELY

MATERIÁL:


- 1. DTDL v unifarbe , hr.18mm
 - biela
 - (RAL9003 - doladiť k odtieňu steny)
 - chrbát 5mm sololit biely
- h.h.všetkých vysokých regálov zarovnaná na h.h. interiérového zasklenia
- jednotlivé výšky polic vysokých regálov sú rovnaké pri všetkých vysokých regáloch, pokiaľ nie je uvedené inak
- sokel 50mm v rovine, na všetkých regáloch
- dvierka uzamykateľné

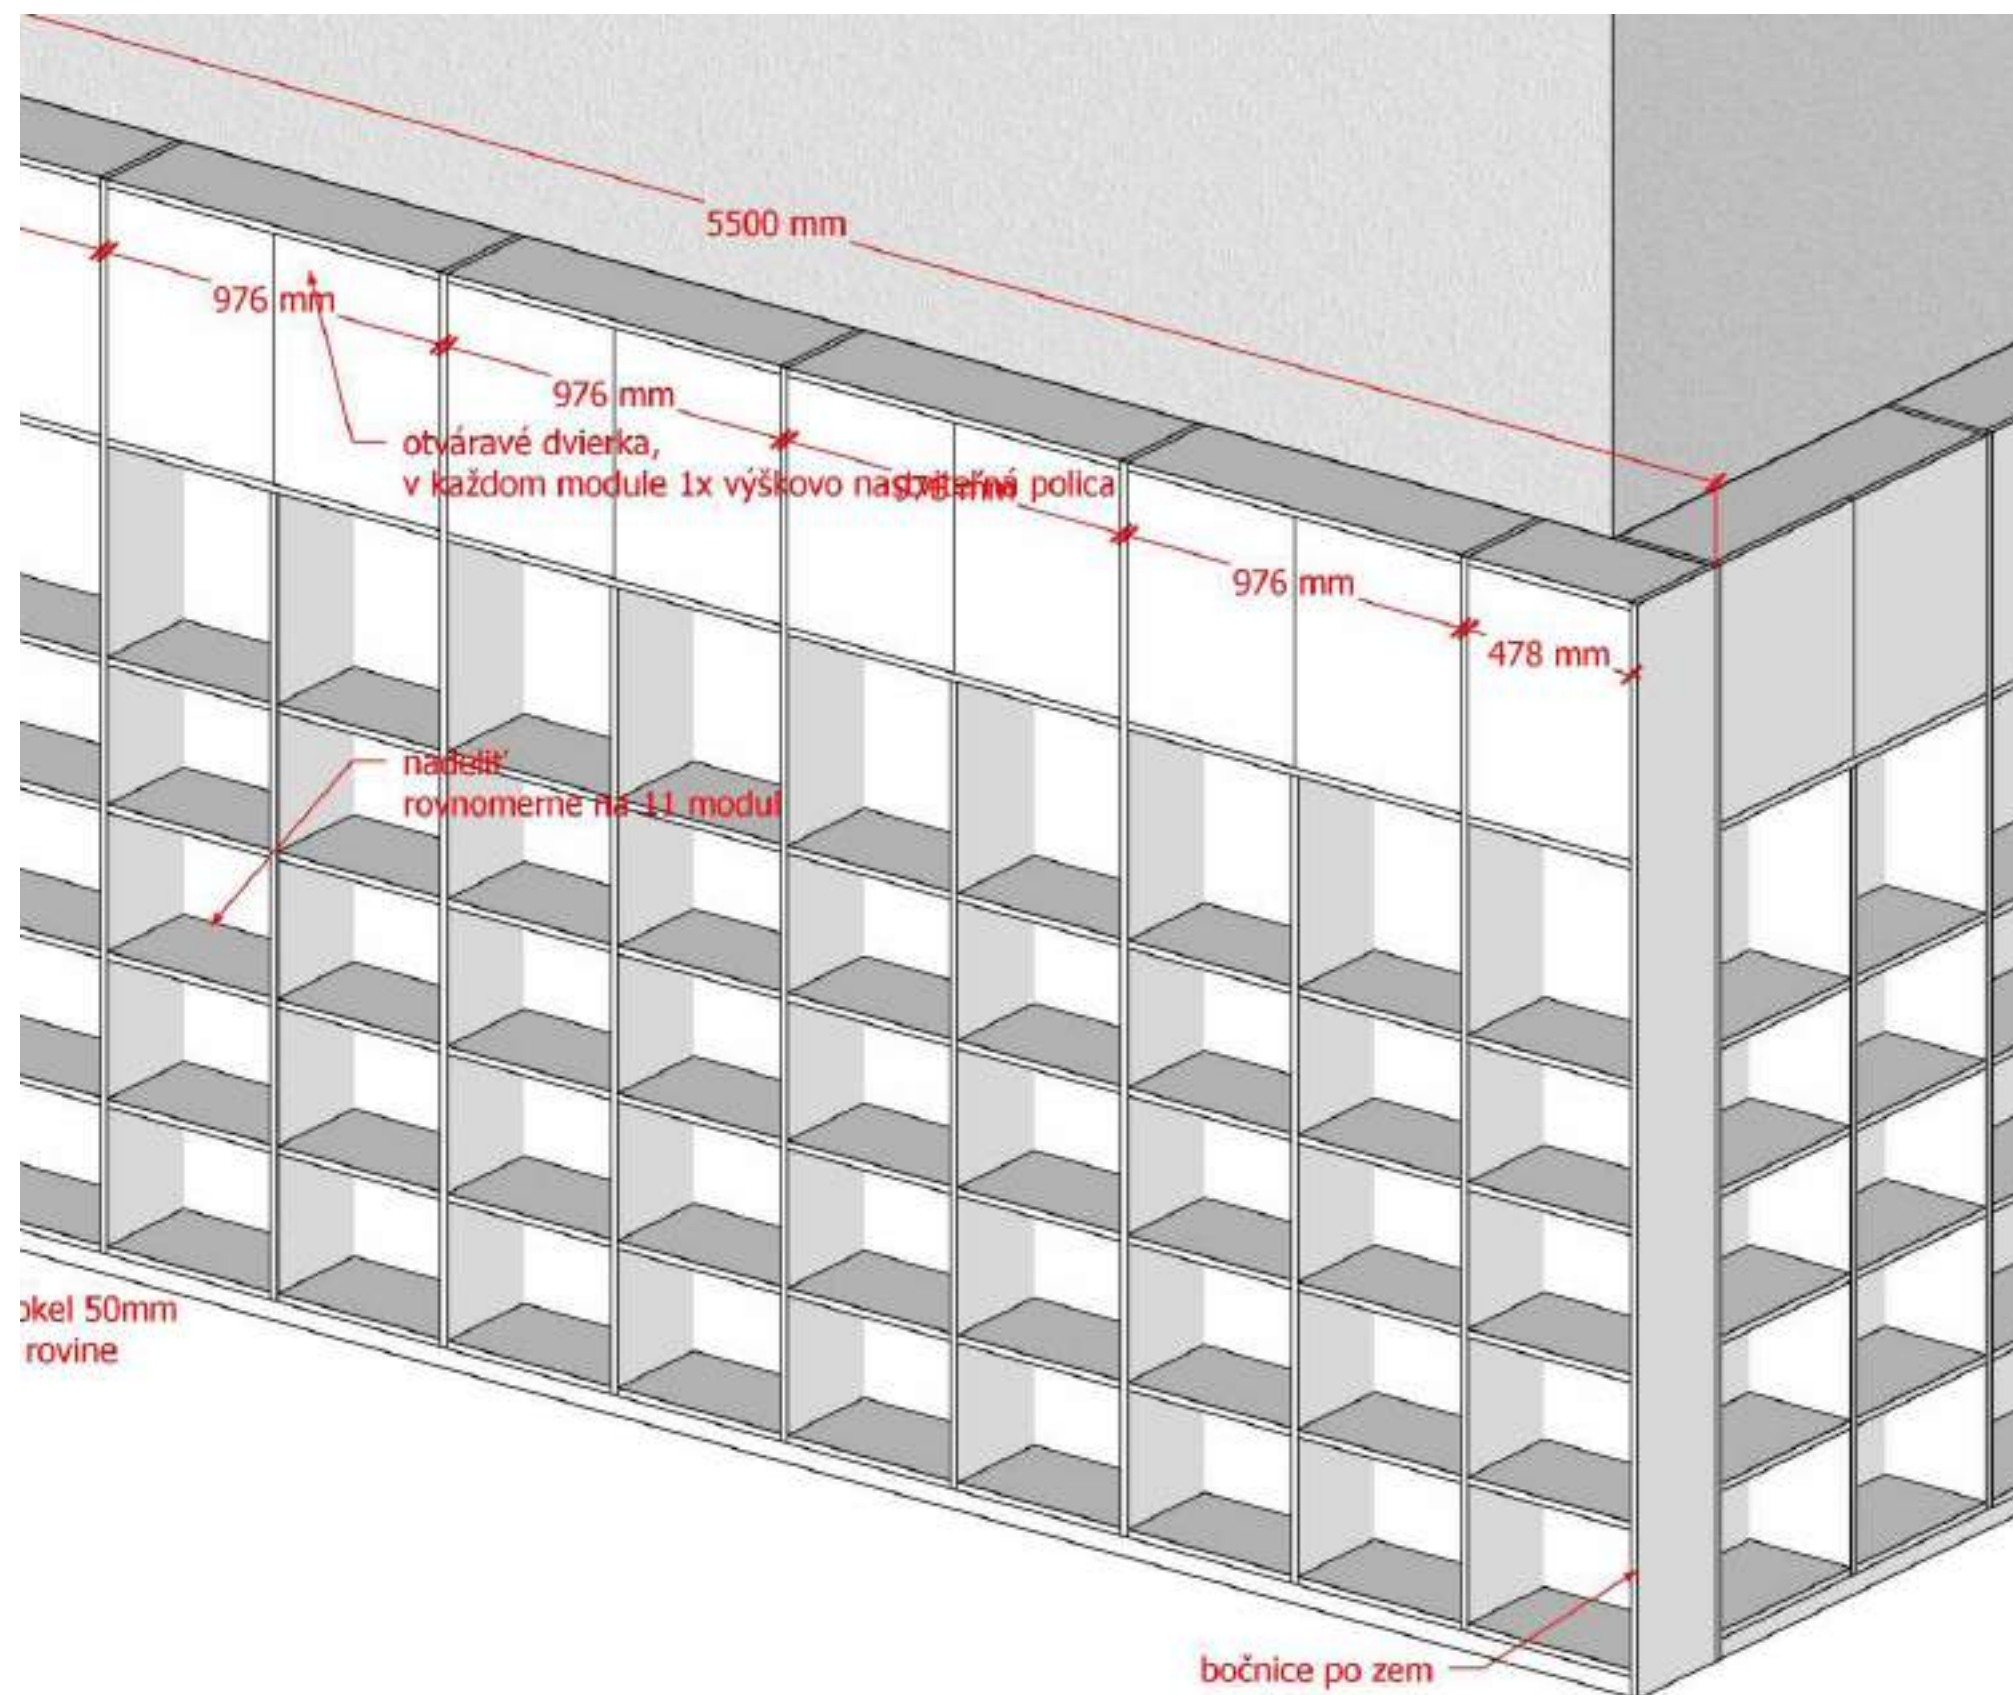

06a REGÁL BIELY

MATERIÁL:


- 1. DTDL v unifarbe , hr.18mm
 - biela
 - (RAL9003 - doladiť k odtieňu steny)
 - chrbát 5mm sololit biely
- h.h.všetkých vysokých regálov zarovnaná na h.h. interiérového zasklenia
- jednotlivé výšky polic vysokých regálov sú rovnaké pri všetkých vysokých regáloch, pokiaľ nie je uvedené inak
- sokel 50mm v rovine, na všetkých regáloch
- horný rad otvárať dvierka s 1ks výškovo nastaviteľnou policou

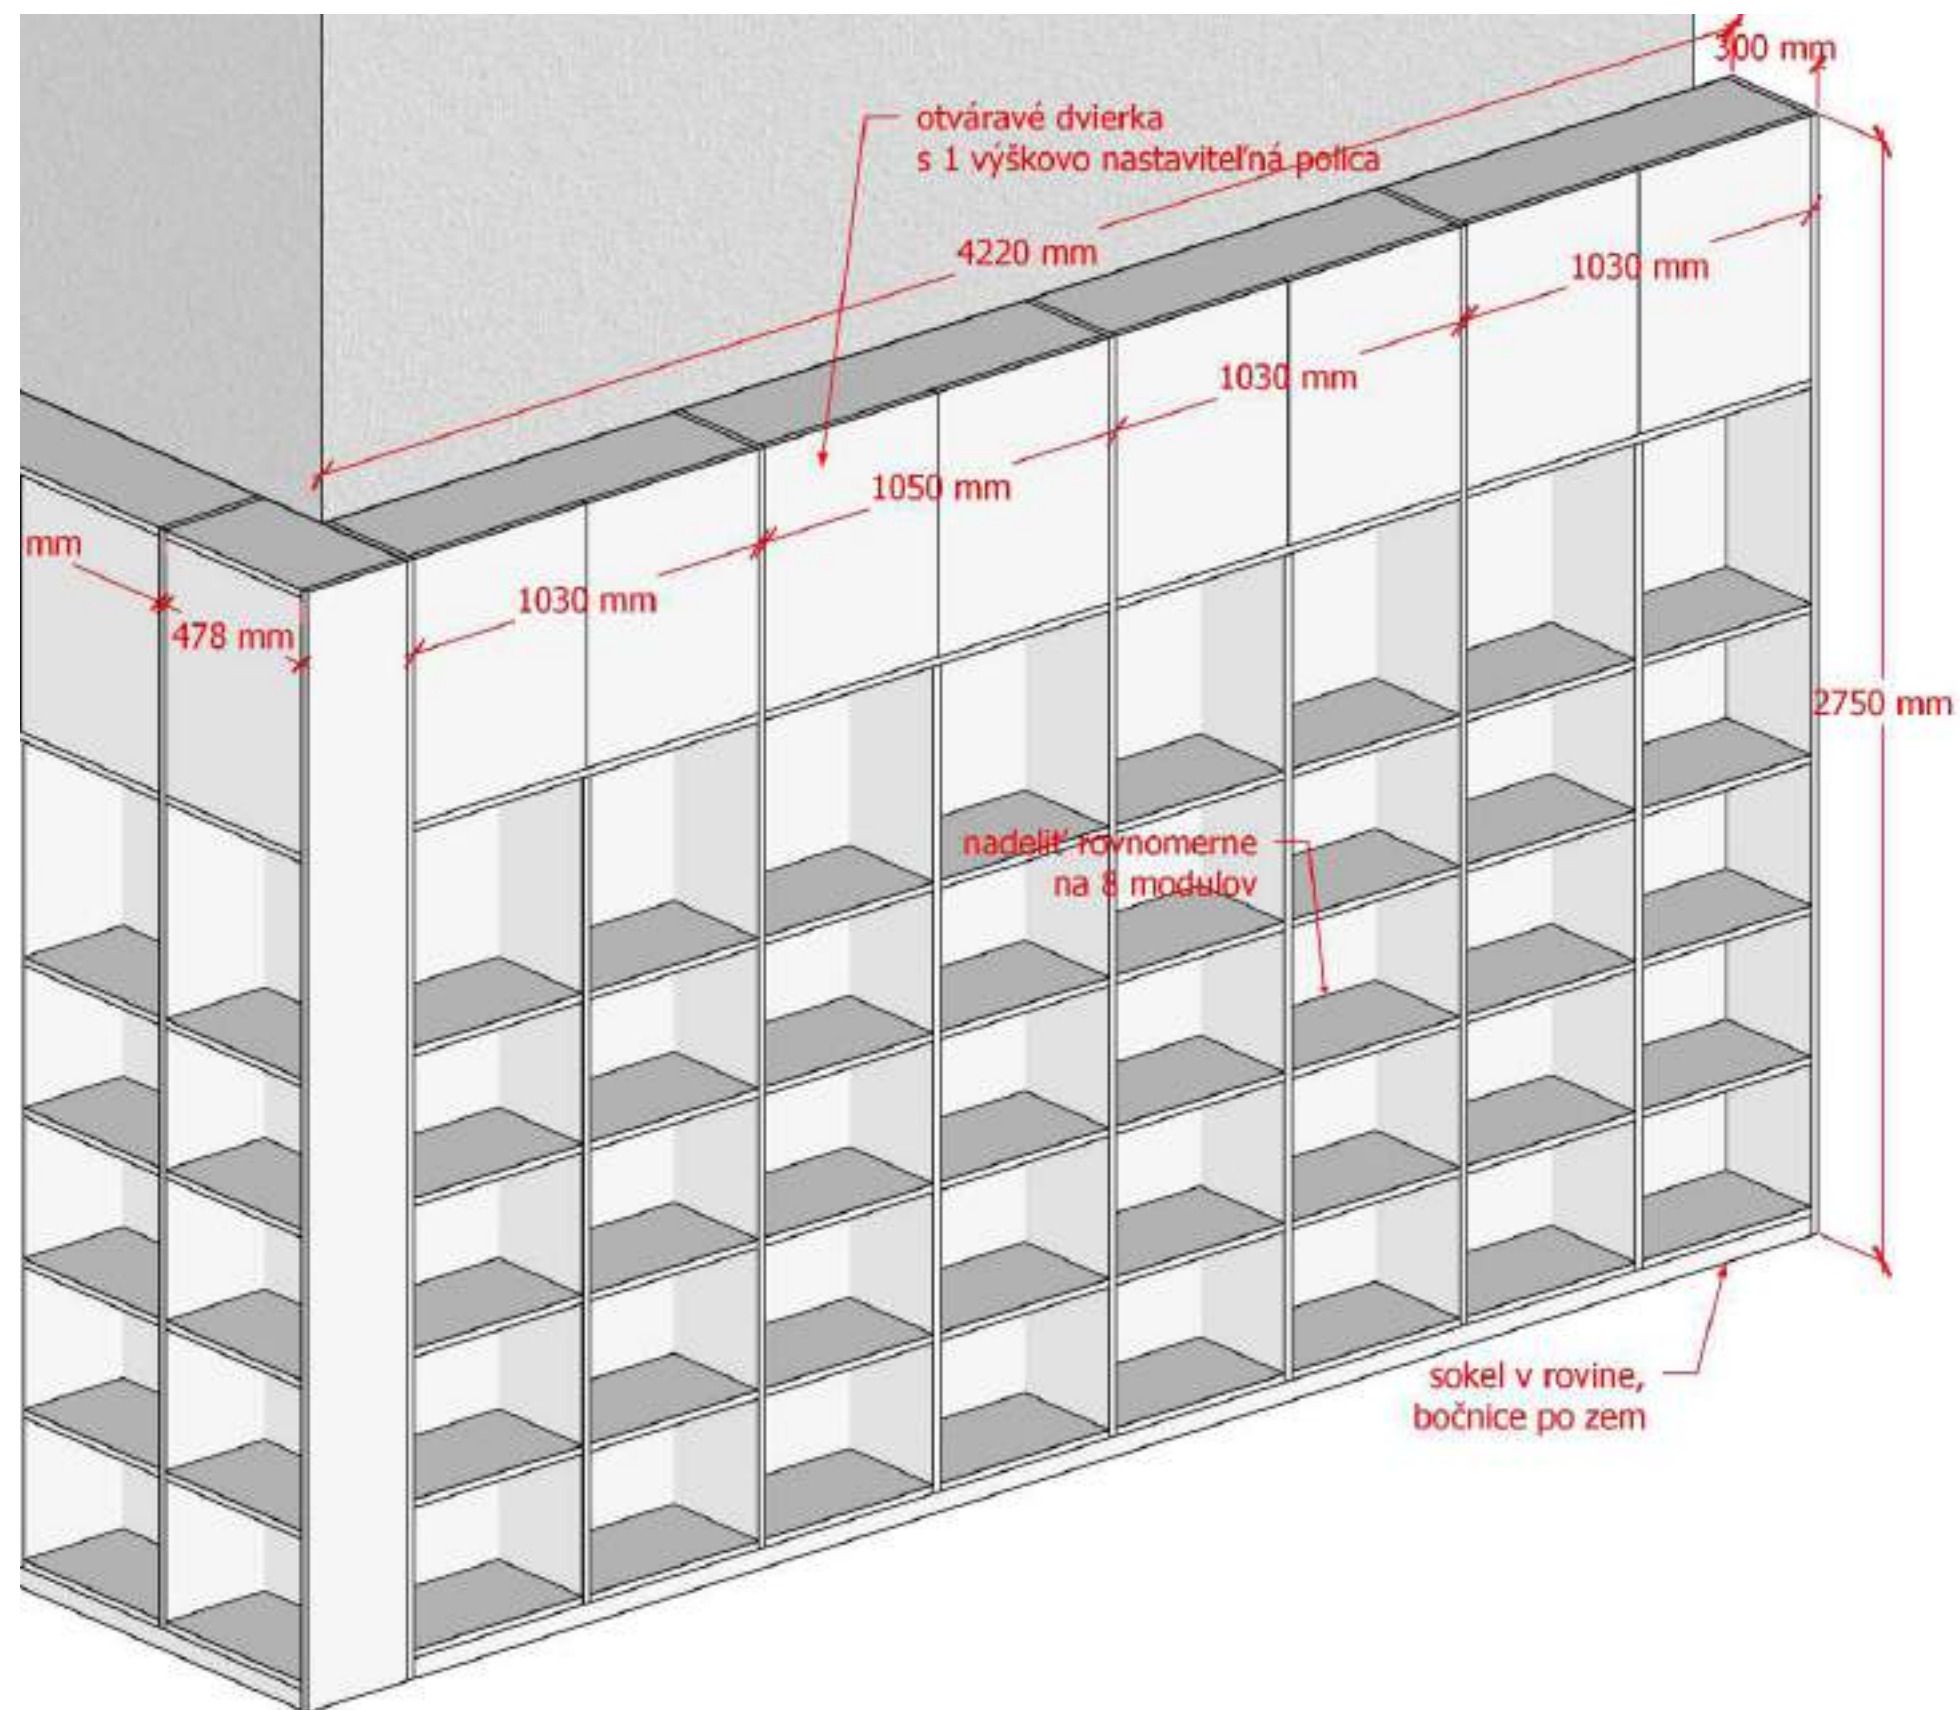

06b
REGÁL BIELY

MATERIÁL:

- 1. DTDL v unifarbe , hr.18mm
 - biela
 - (RAL9003 - doladiť k odtieňu steny)
 - chrbát 5mm sololit biely
- h.h.všetkých vysokých regálov zarovnaná na h.h. interiérového zasklenia
- jednotlivé výšky polic vysokých regálov sú rovnaké pri všetkých vysokých regáloch, pokiaľ nie je uvedené inak
- sokel 50mm v rovine, na všetkých regáloch
- horný rad otváracé dvierka s 1ks výškovo nastaviteľnou policou

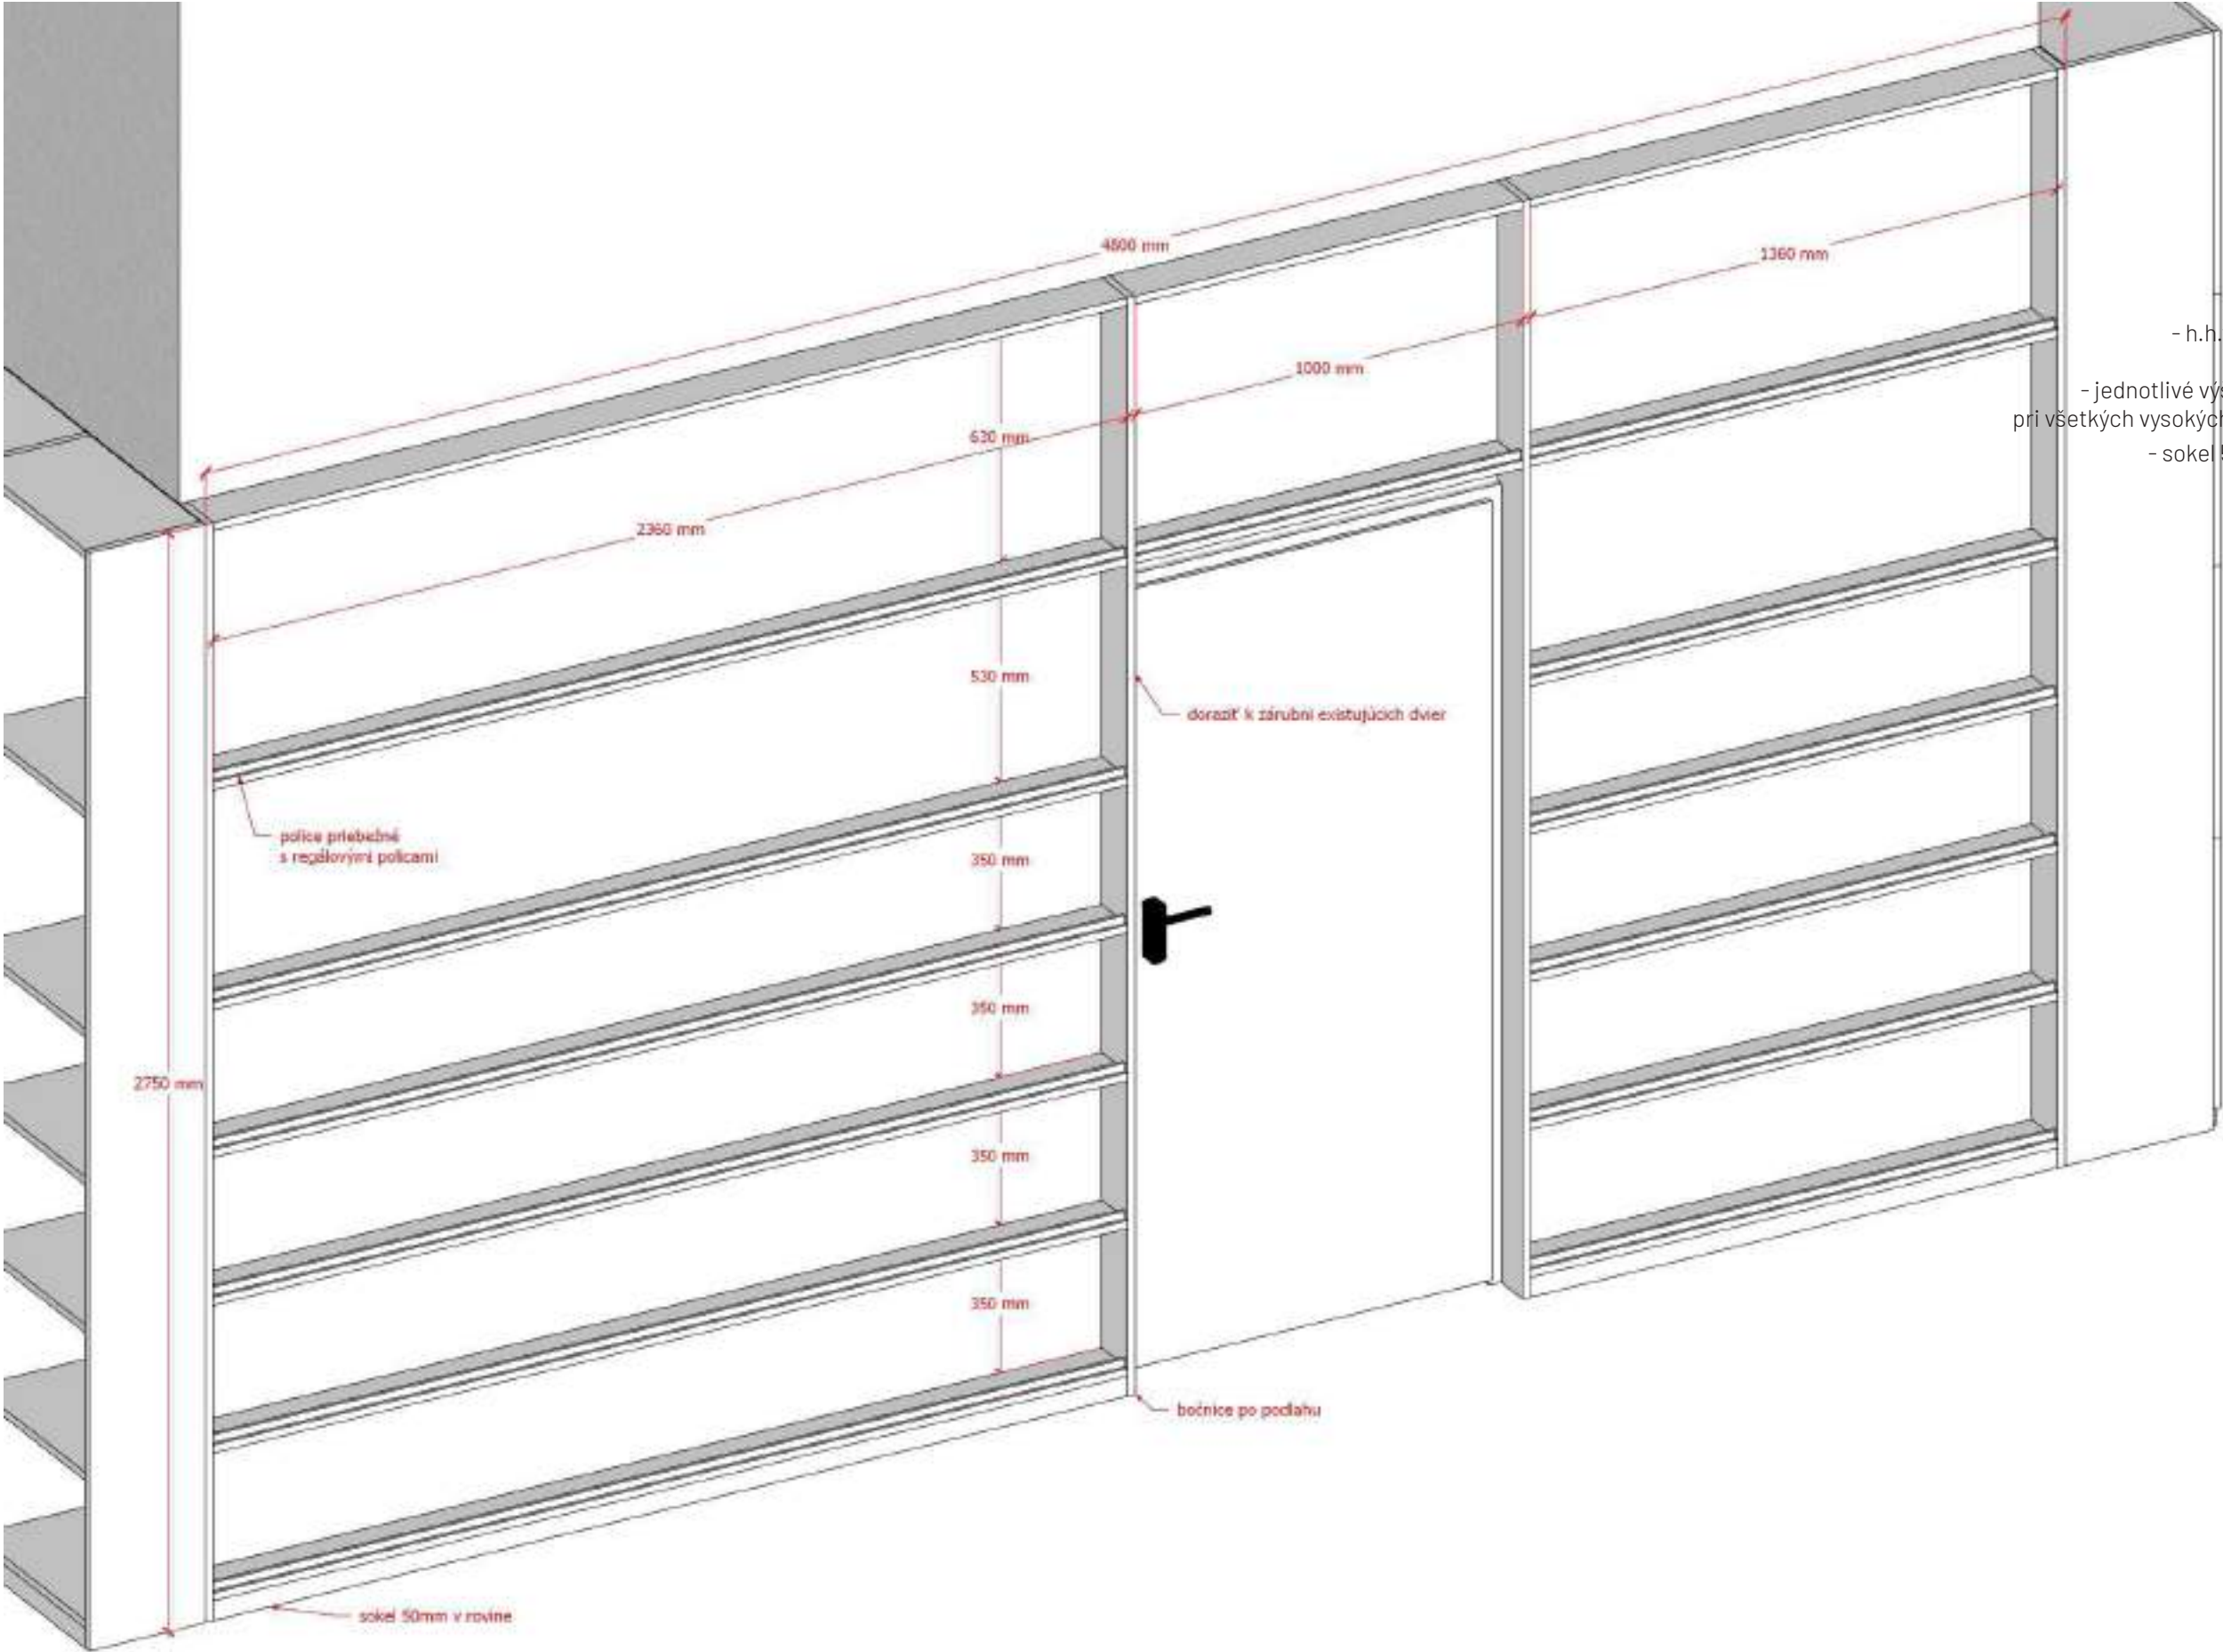

06c

REGÁL BIELY VÝSTAVNÝ

MATERIÁL:

1. DTDL v unifarbe , hr.18mm
- biela
(RAL9003 - doladiť k odtieňu steny)
- chrbát 5mm sololit biely

- h.h.všetkých vysokých regálov zarovnaná na h.h. interiérového zasklenia
- jednotlivé výšky polic vysokých regálov sú rovnaké pri všetkých vysokých regáloch, pokiaľ nie je uvedené inak
- sokel 50mm v rovine, na všetkých regáloch

06d

NIKA S LOCKERMI


MATERIÁL:

- DTDL v unifarbe , hr.18mm
- biela
(RAL9003 - doladiť k odtieňu steny)
- chrbát 5mm sololit biely

- DTDL v unifarbe , hr.18mm
- modrá
(RAL 5024)


- zrkadlo lepené

- sokel 50mm v rovine, na všetkých regáloch

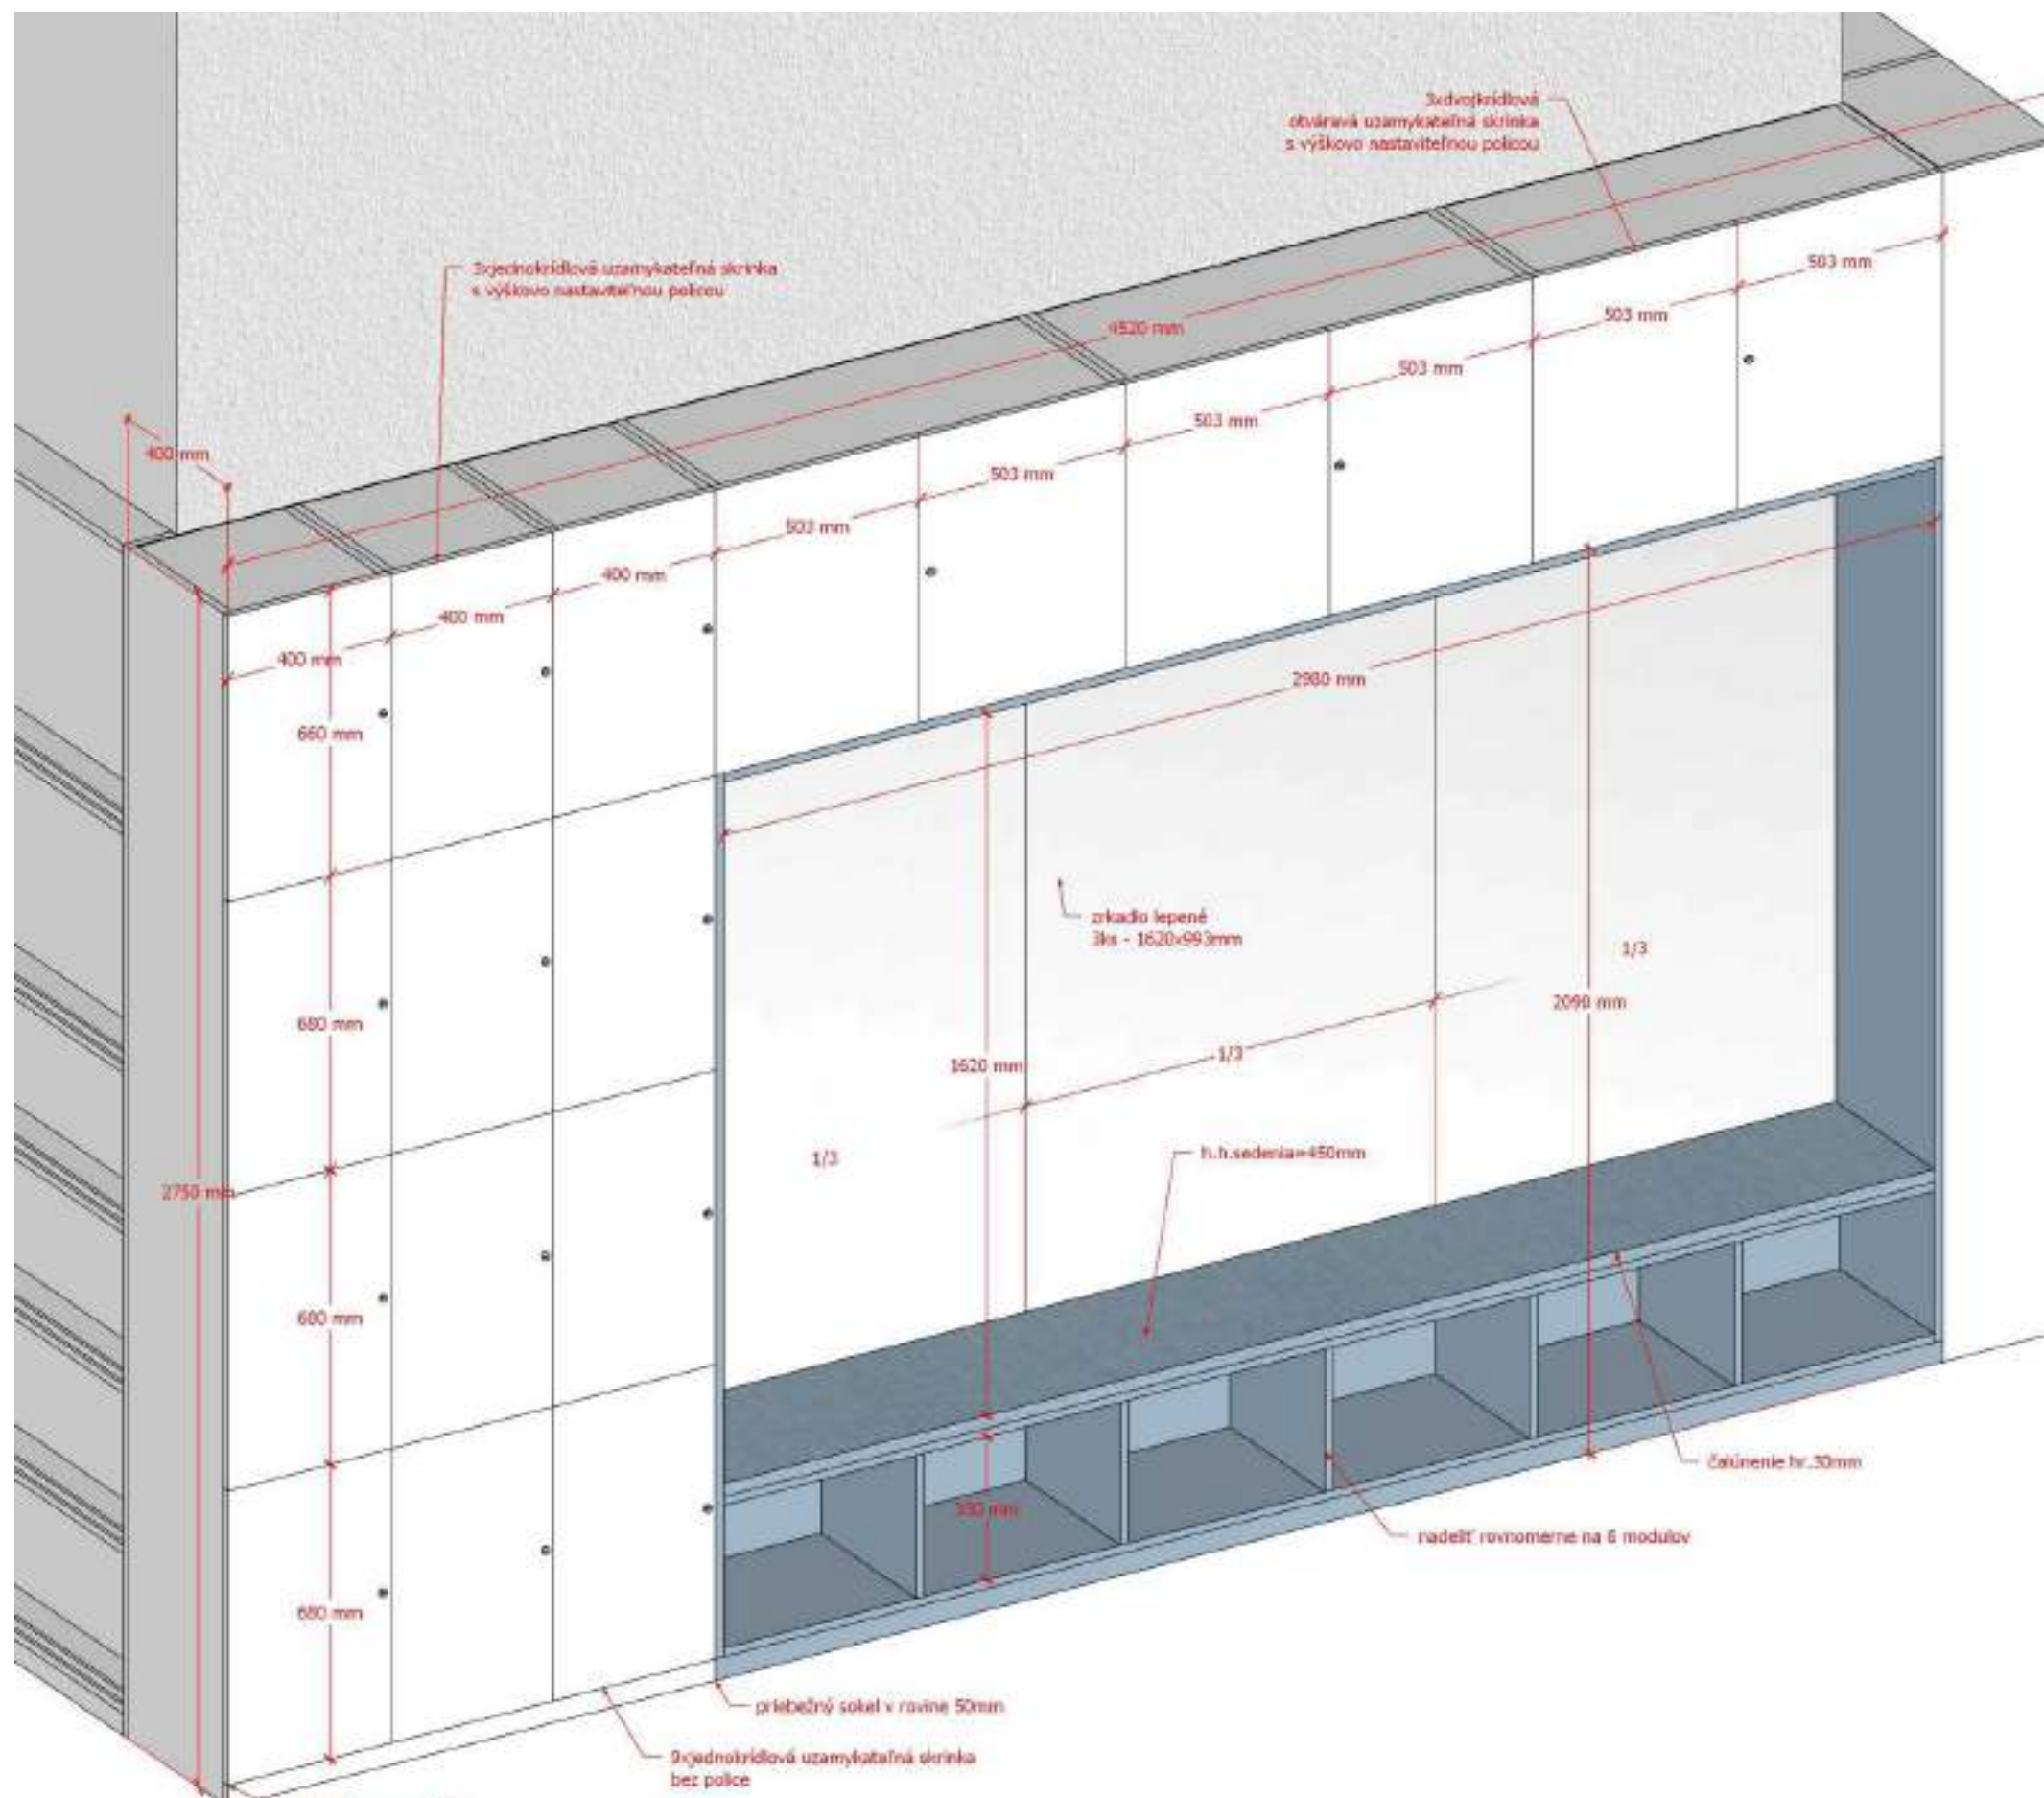


MATERIÁL:

- brezová preglejka / smreková bidoska (podľa ceny)
 - hr.19mm
 - + jemné biele morenie
 - + matný lak
- pohľadové časti, chrbát z opačnej strany
 - DTDL v unifarbe , hr.18mm
 - béžová (RAL1015 - doladiť k preglejke)
- h.h.všetkých nízkych regálov zarovnaná
- jednotlivé výšky polic nízkych regálov sú rovnaké pokiaľ nie je uvedené inak
- sokel 50mm v rovine, na všetkých regáloch

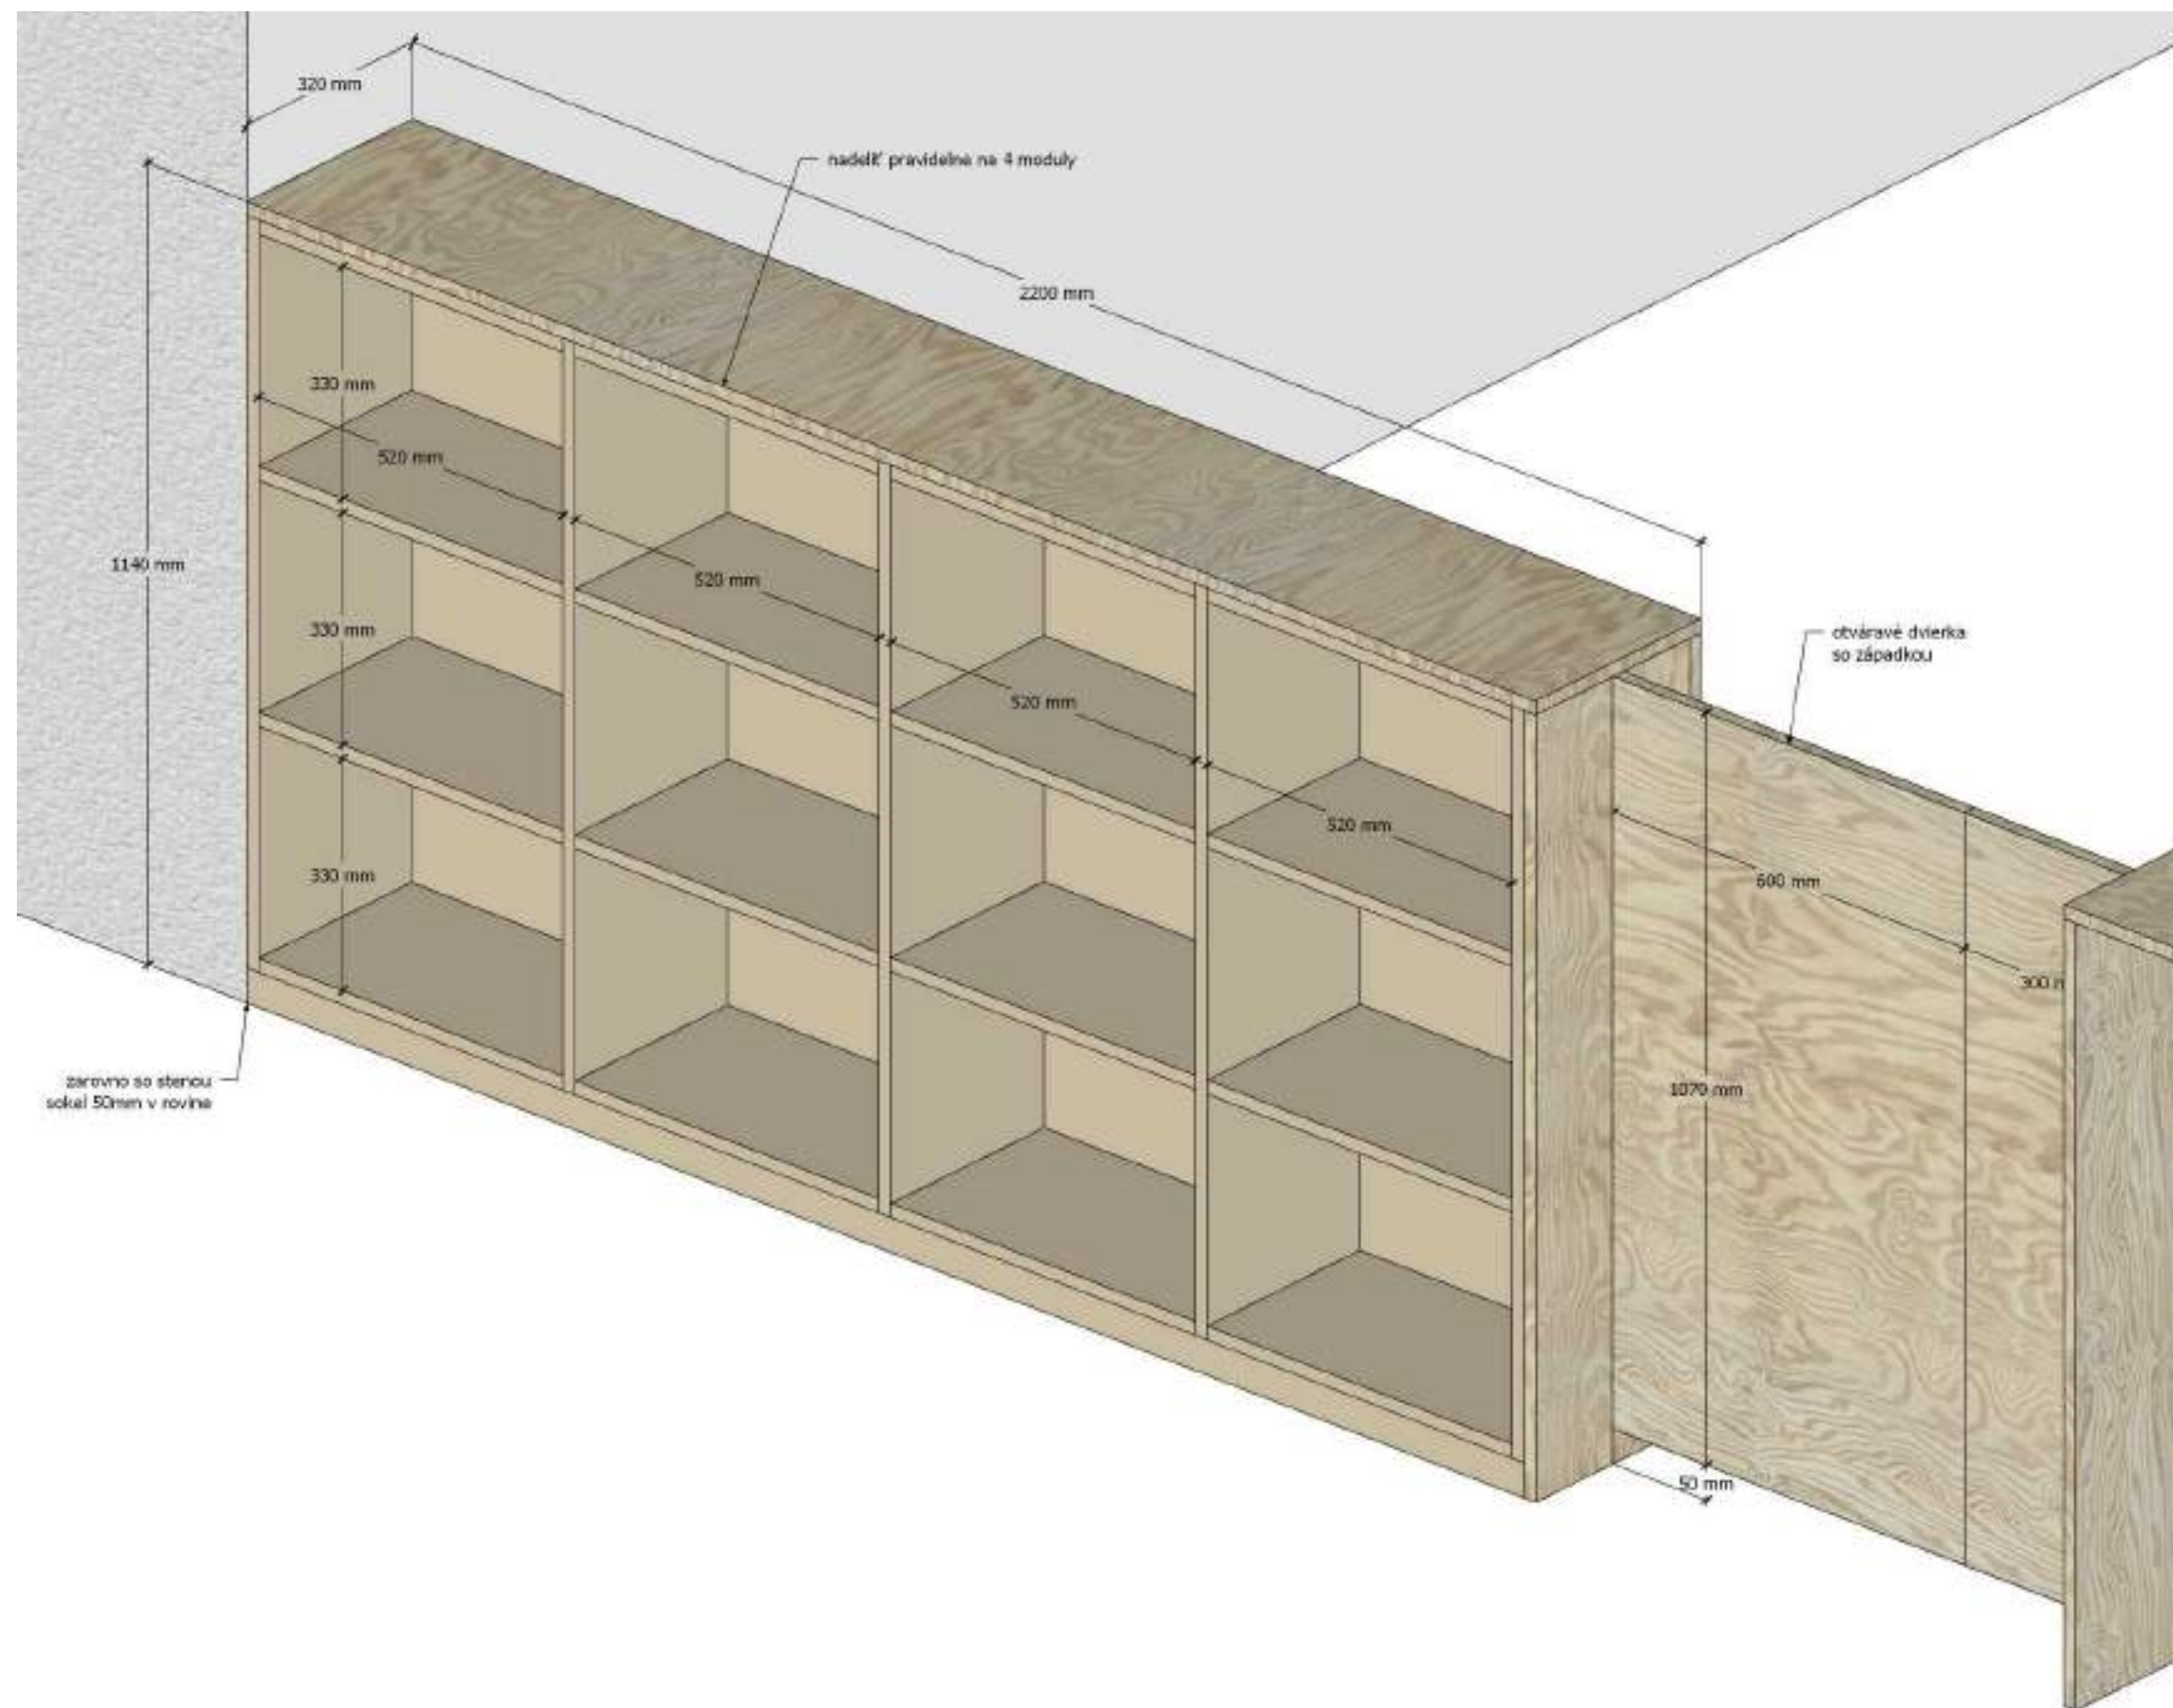


MATERIÁL:

- brezová preglejka / smreková biodoska (podľa ceny)
 - hr.19mm
 - + jemné biele morenie
 - + matný lak
- pohľadové časti, chrbát z opačnej strany
- DTDL v unifarbe , hr.18mm
 - béžová
 - (RAL1015 - doladiť k preglejke)
- h.h.všetkých nízkych regálov zarovnaná
- jednotlivé výšky polic nízkych regálov sú rovnaké pokiaľ nie je uvedené inak
- sokel 50mm v rovine, na všetkých regáloch

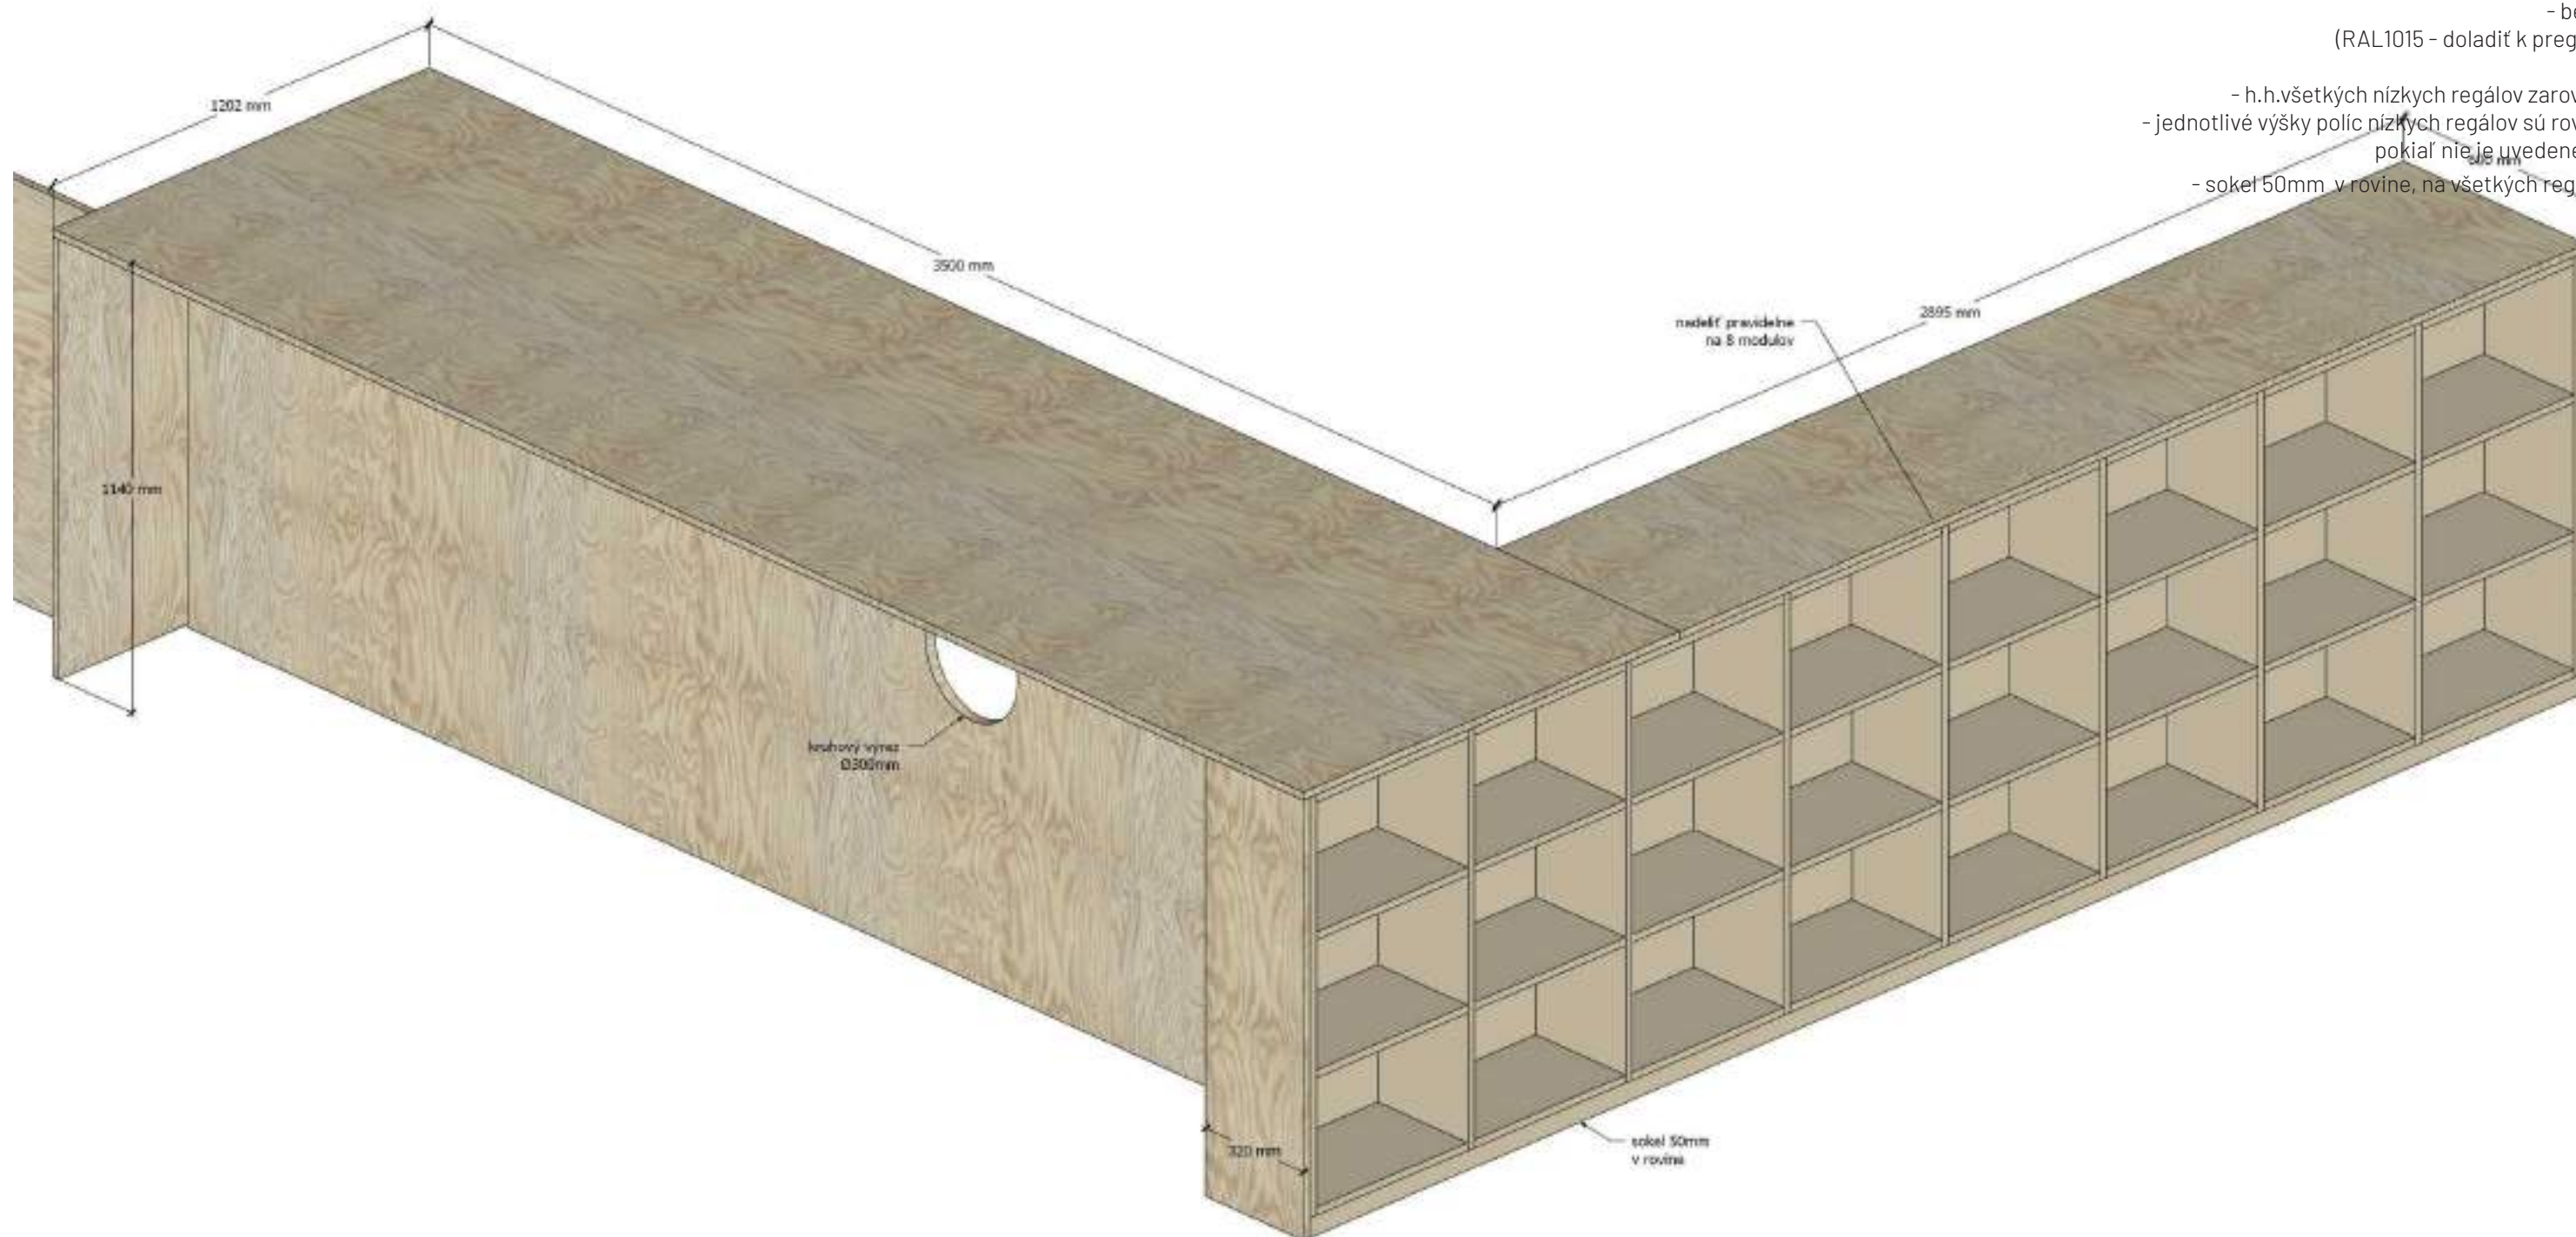

MATERIÁL:


- brezová preglejka / smreková bidoska (podľa ceny)
 - hr.19mm
 - + jemné biele morenie
 - + matný lak
- pohľadové časti, chrbát z opačnej strany
- DTDL v unifarbe , hr.18mm
 - béžová (RAL1015 - doladiť k preglejke)
- h.h.všetkých nízkych regálov zarovnaná
- jednotlivé výšky polic nízkych regálov sú rovnaké pokiaľ nie je uvedené inak
- sokel 50mm v rovine, na všetkých regáloch

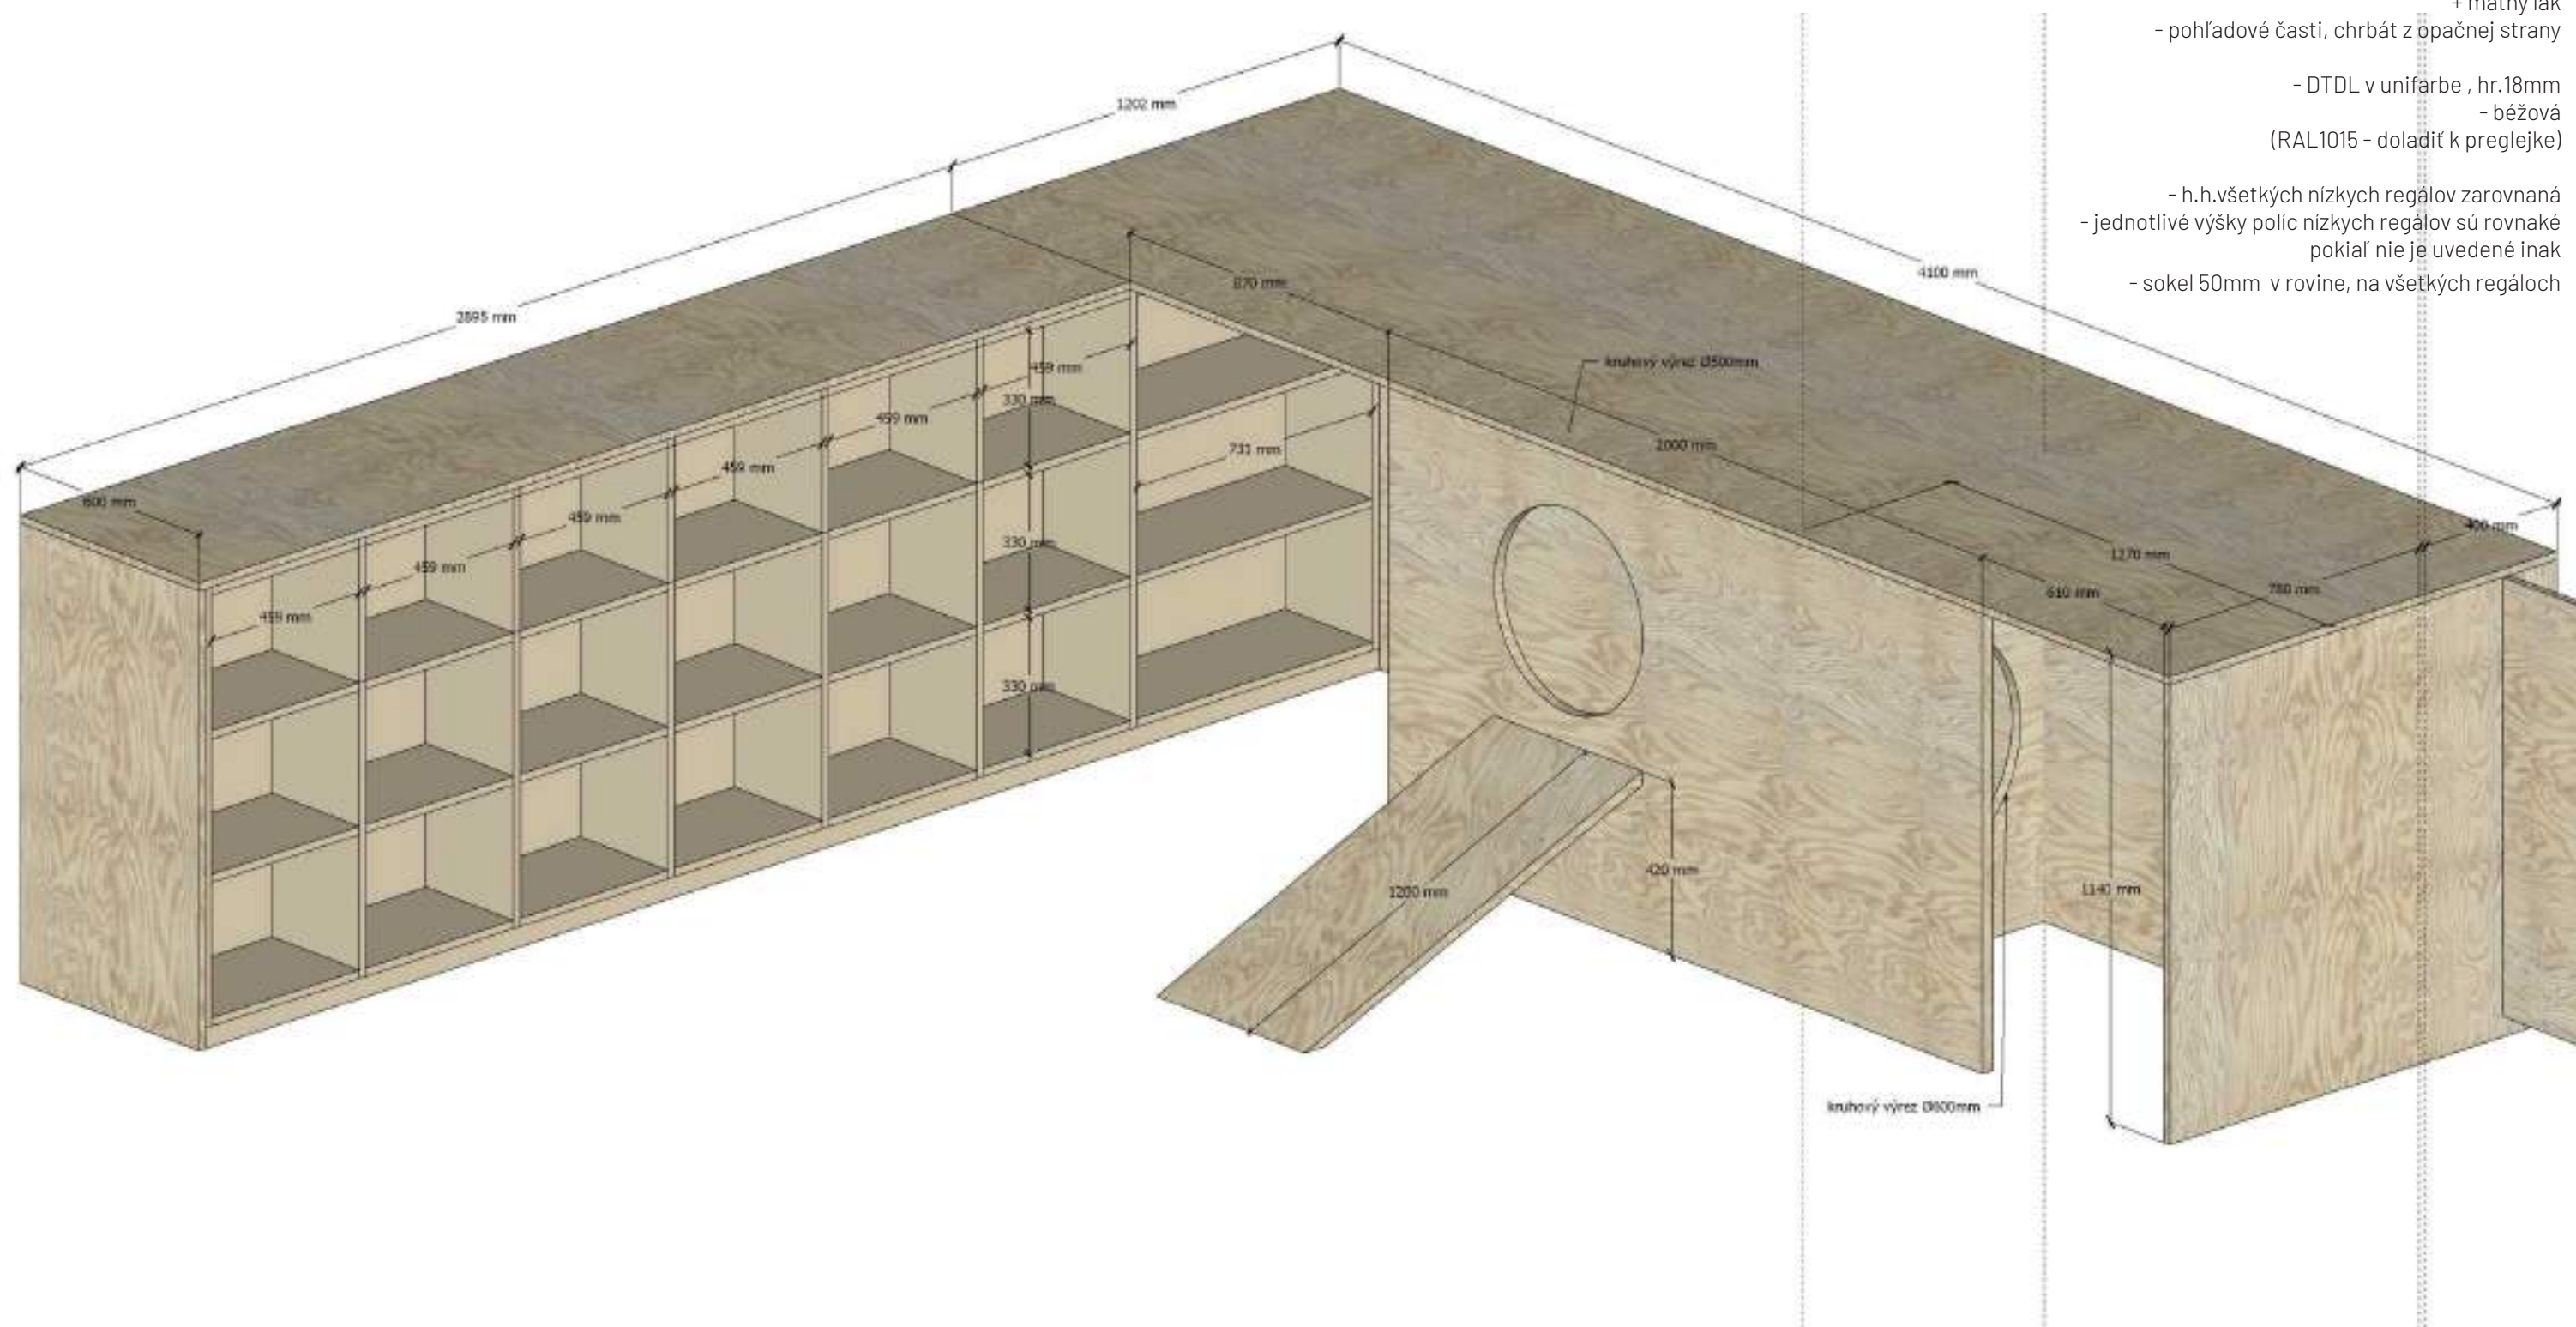

REGÁL VYSOKÝ DREVENÝ

MATERIÁL:


- brezová preglejka / smreková biodoska (podľa ceny)
 - hr.19mm
 - + jemné biele morenie
 - + matný lak
- pohľadové časti, chrbát z opačnej strany
- štrukturované béžové čalúnenie hr.30mm
 - DTDL v unifarbe , hr.18mm
 - béžová (RAL1015 - doladiť k preglejke)
- h.h.všetkých vysokých regálov zarovnaná na h.h.interiérového zasklenia
- jednotlivé výšky polic regálov sú rovnaké pokiaľ nie je uvedené inak
- sokel 50mm v rovine, na všetkých regáloch

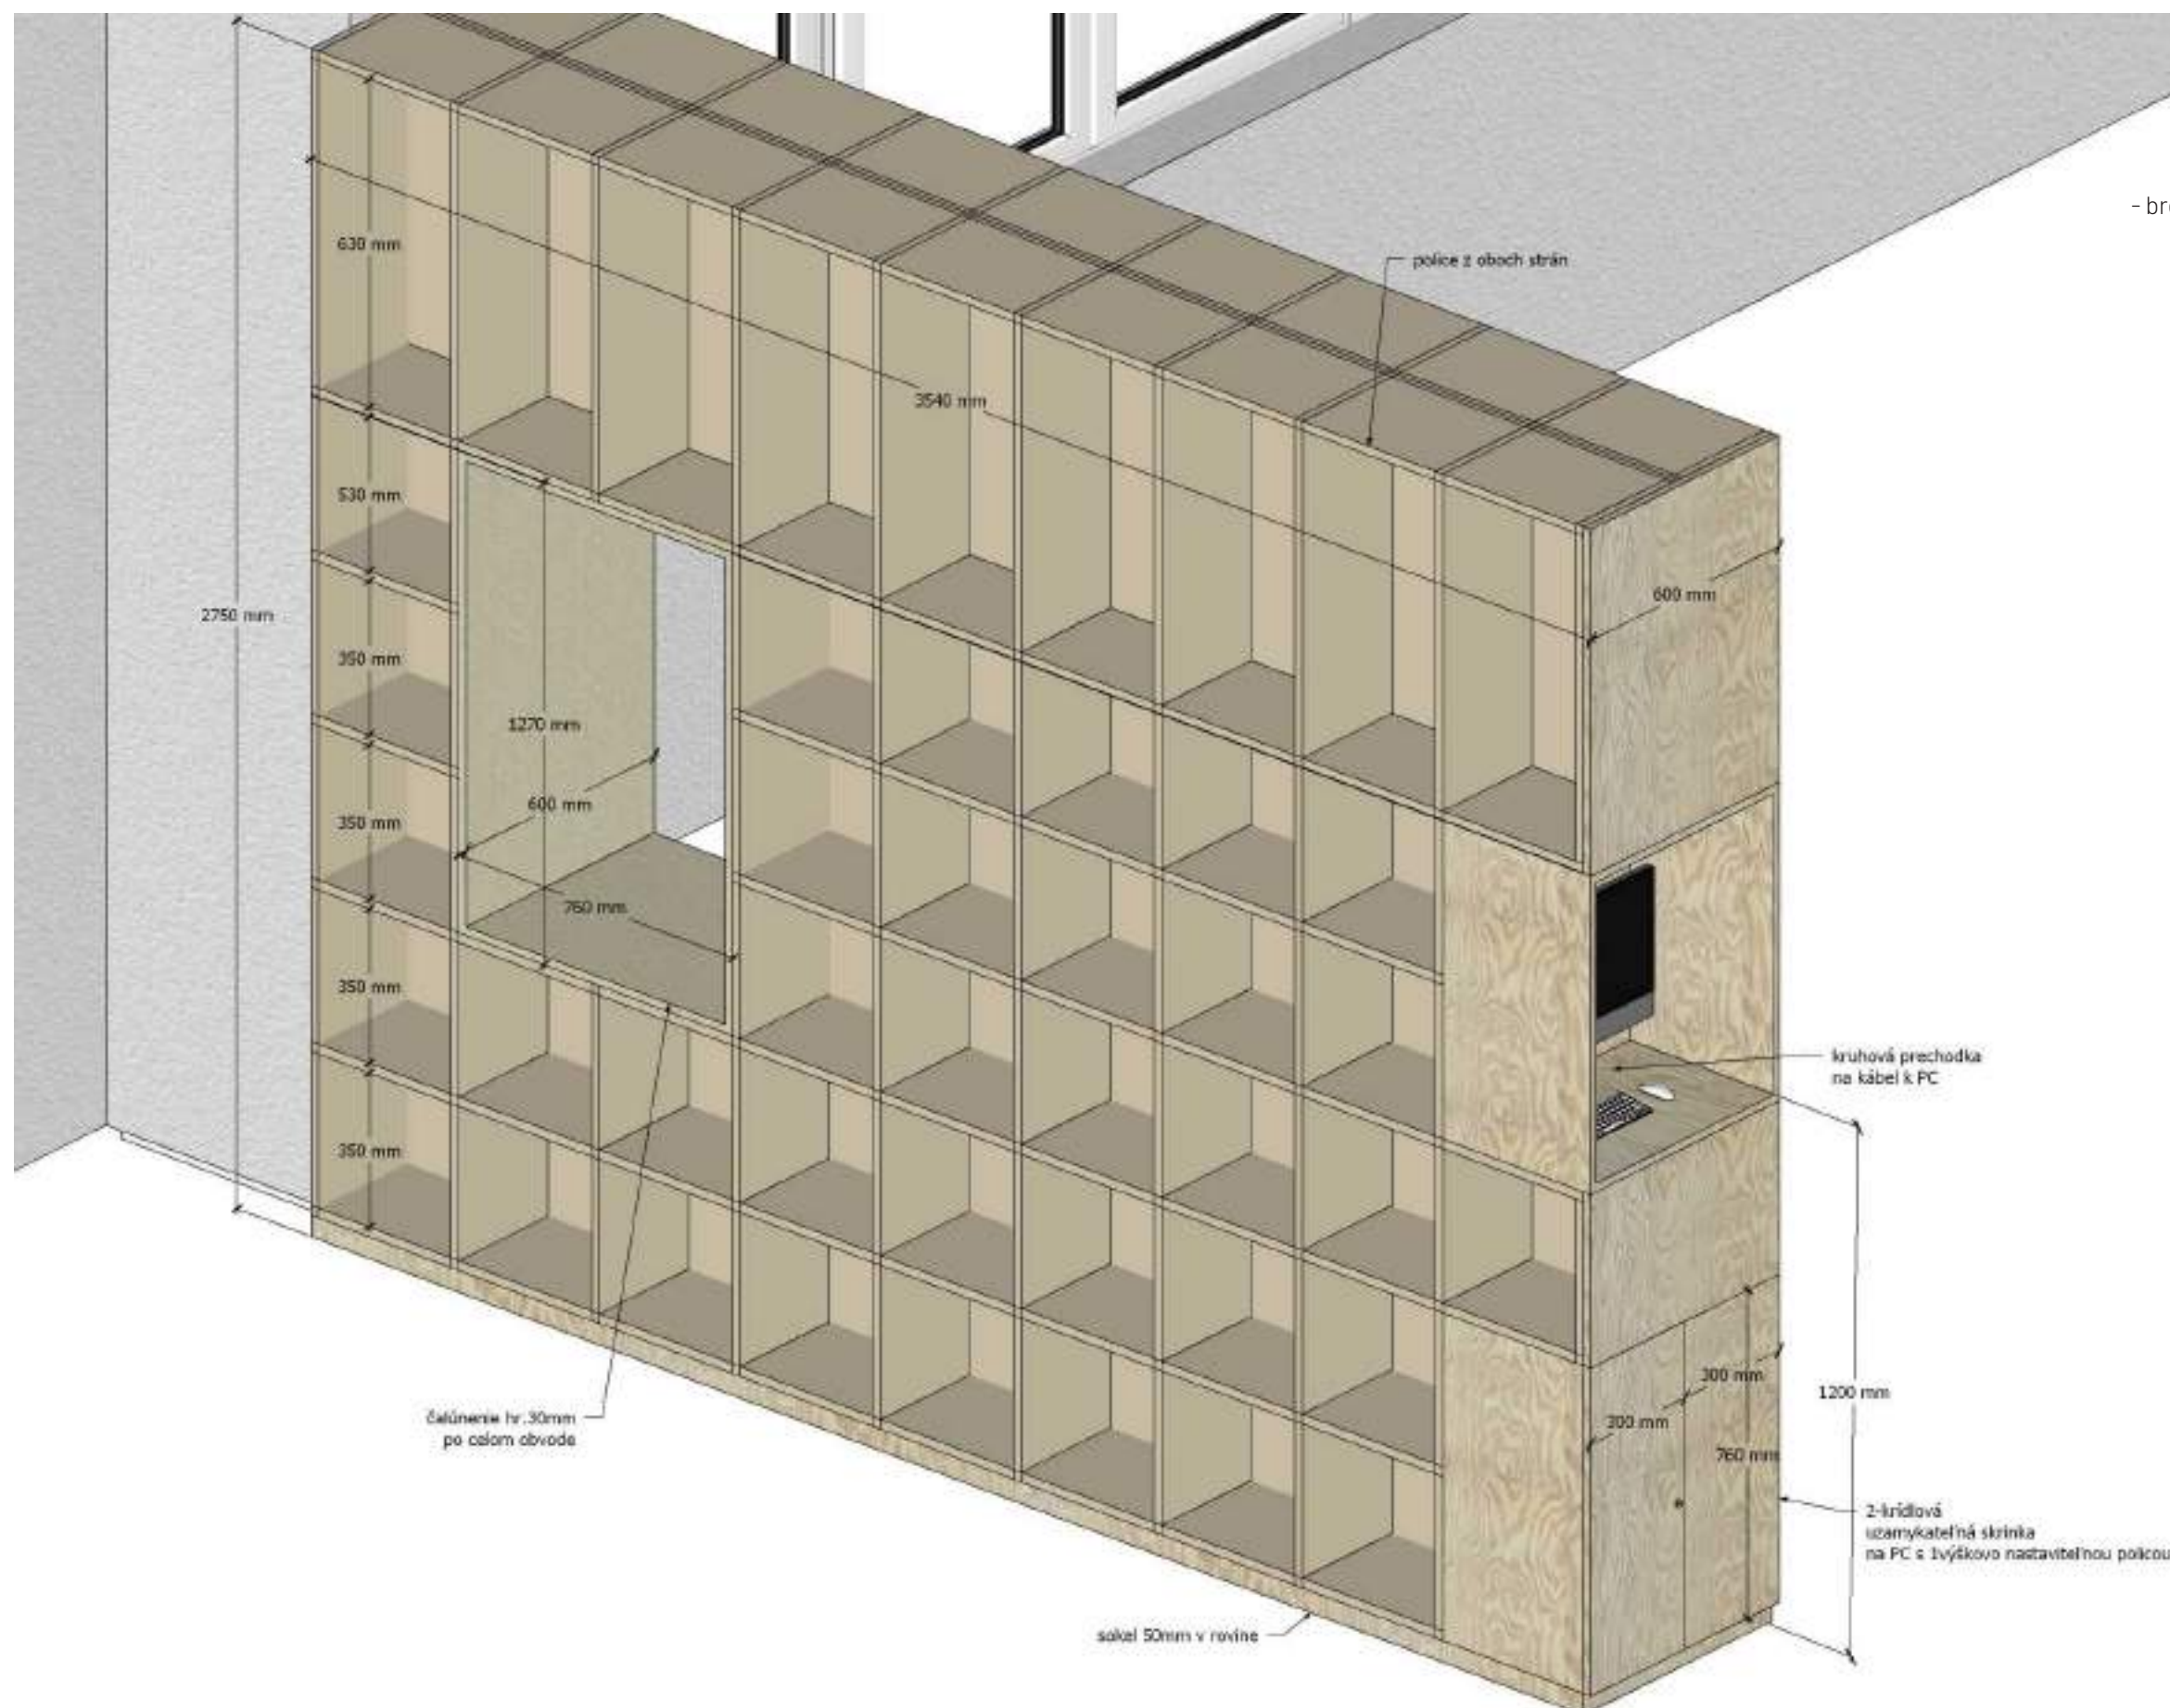

10a
REGÁL MODRÝ

MATERIÁL:


- DTDL + lamino v unifarbe - modrá (RAL 5024)
- hr.18mm
- potrebné doladiť k vybranej vzorke dreva
- brezová preglejka / smreková biodoska (podľa ceny)
- hr.19mm
- + jemné svetlo modré morenie
- + matný lak
- štrukturované čalúnenie svetlomodré, doladiť k farbám korpusu
- h.h.všetkých modrých regálov zarovnaná
- jednotlivé výšky polic vysokých regálov sú rovnaké pri všetkých modrých regáloch č.10
- sokel 50mm v rovine, na všetkých regáloch

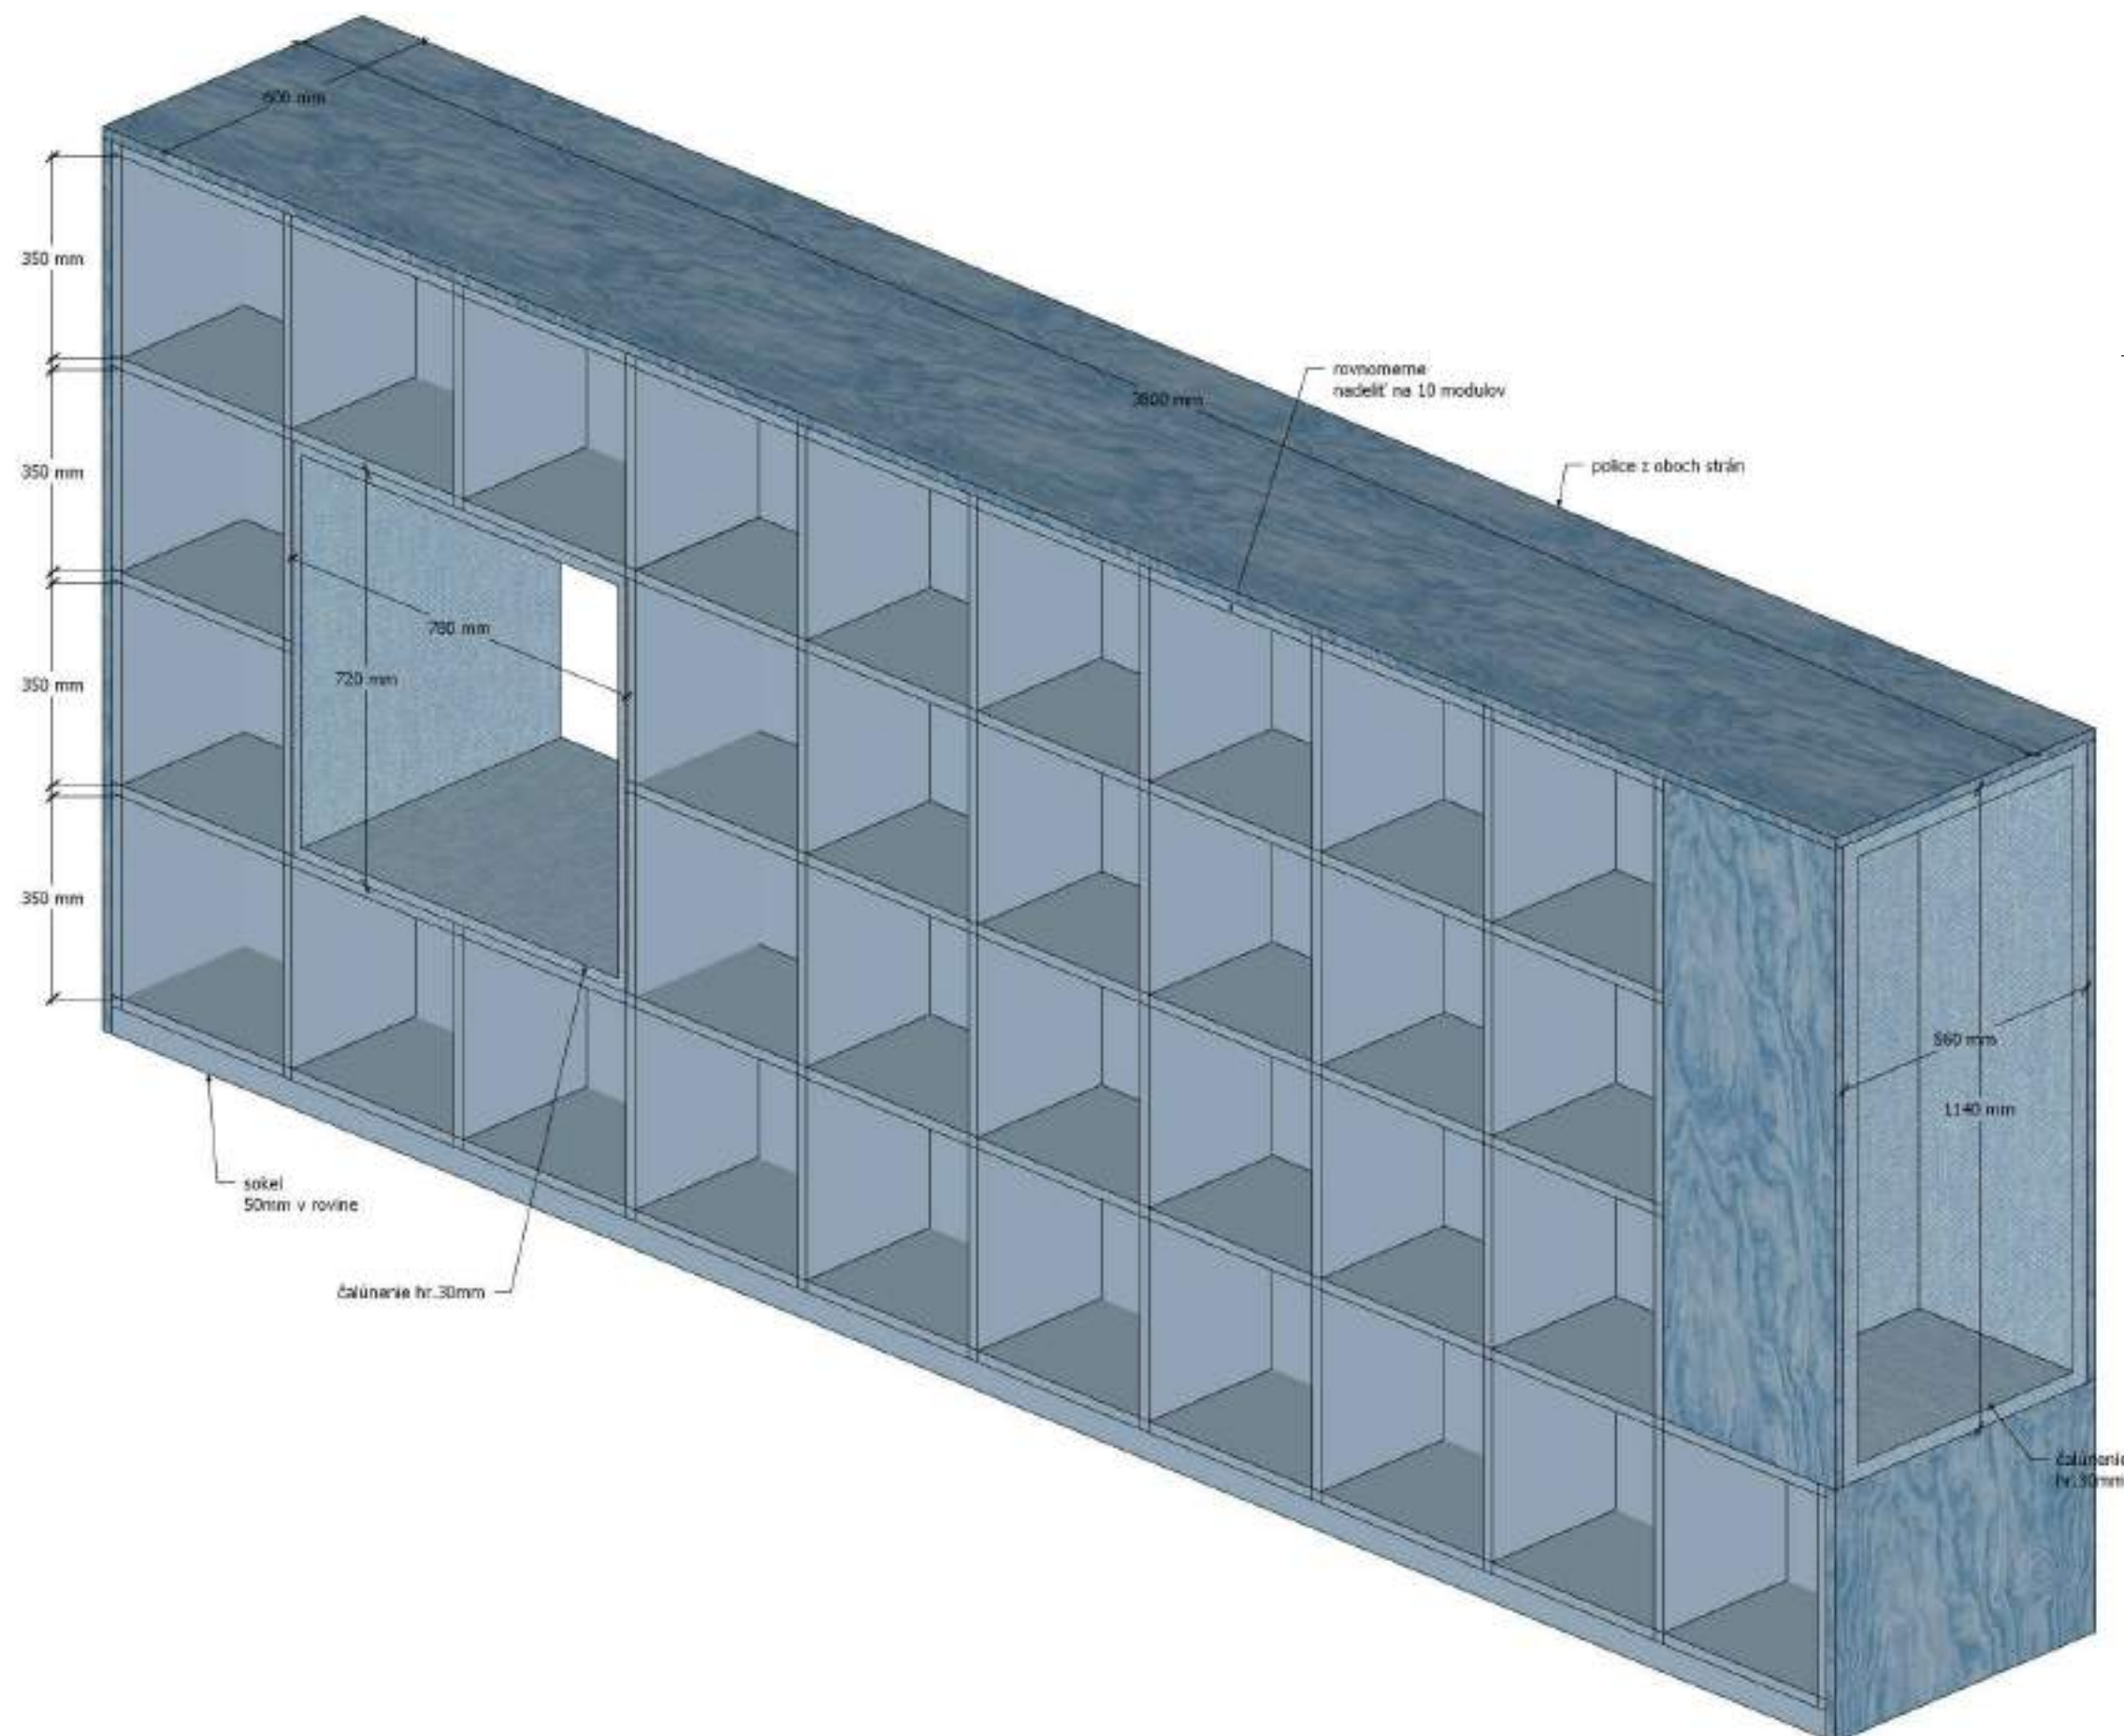

10b
REGÁL MODRÝ

MATERIÁL:


- DTDL + lamino v unifarbe - modrá (RAL 5024)
- hr. 18mm
- potrebné doladiť k vybranej vzorke dreva
- brezová preglejka / smreková bidoska (podľa ceny)
- hr. 19mm
- + jemné svetlo modré morenie
- + matný lak
- štrukturované čalúnenie svetlomodré, doladiť k farbám korpusu
- h.h.všetkých modrých regálov zarovnaná
- jednotlivé výšky polic vysokých regálov sú rovnaké pri všetkých modrých regáloch č.10
- sokel 50mm v rovine, na všetkých regáloch

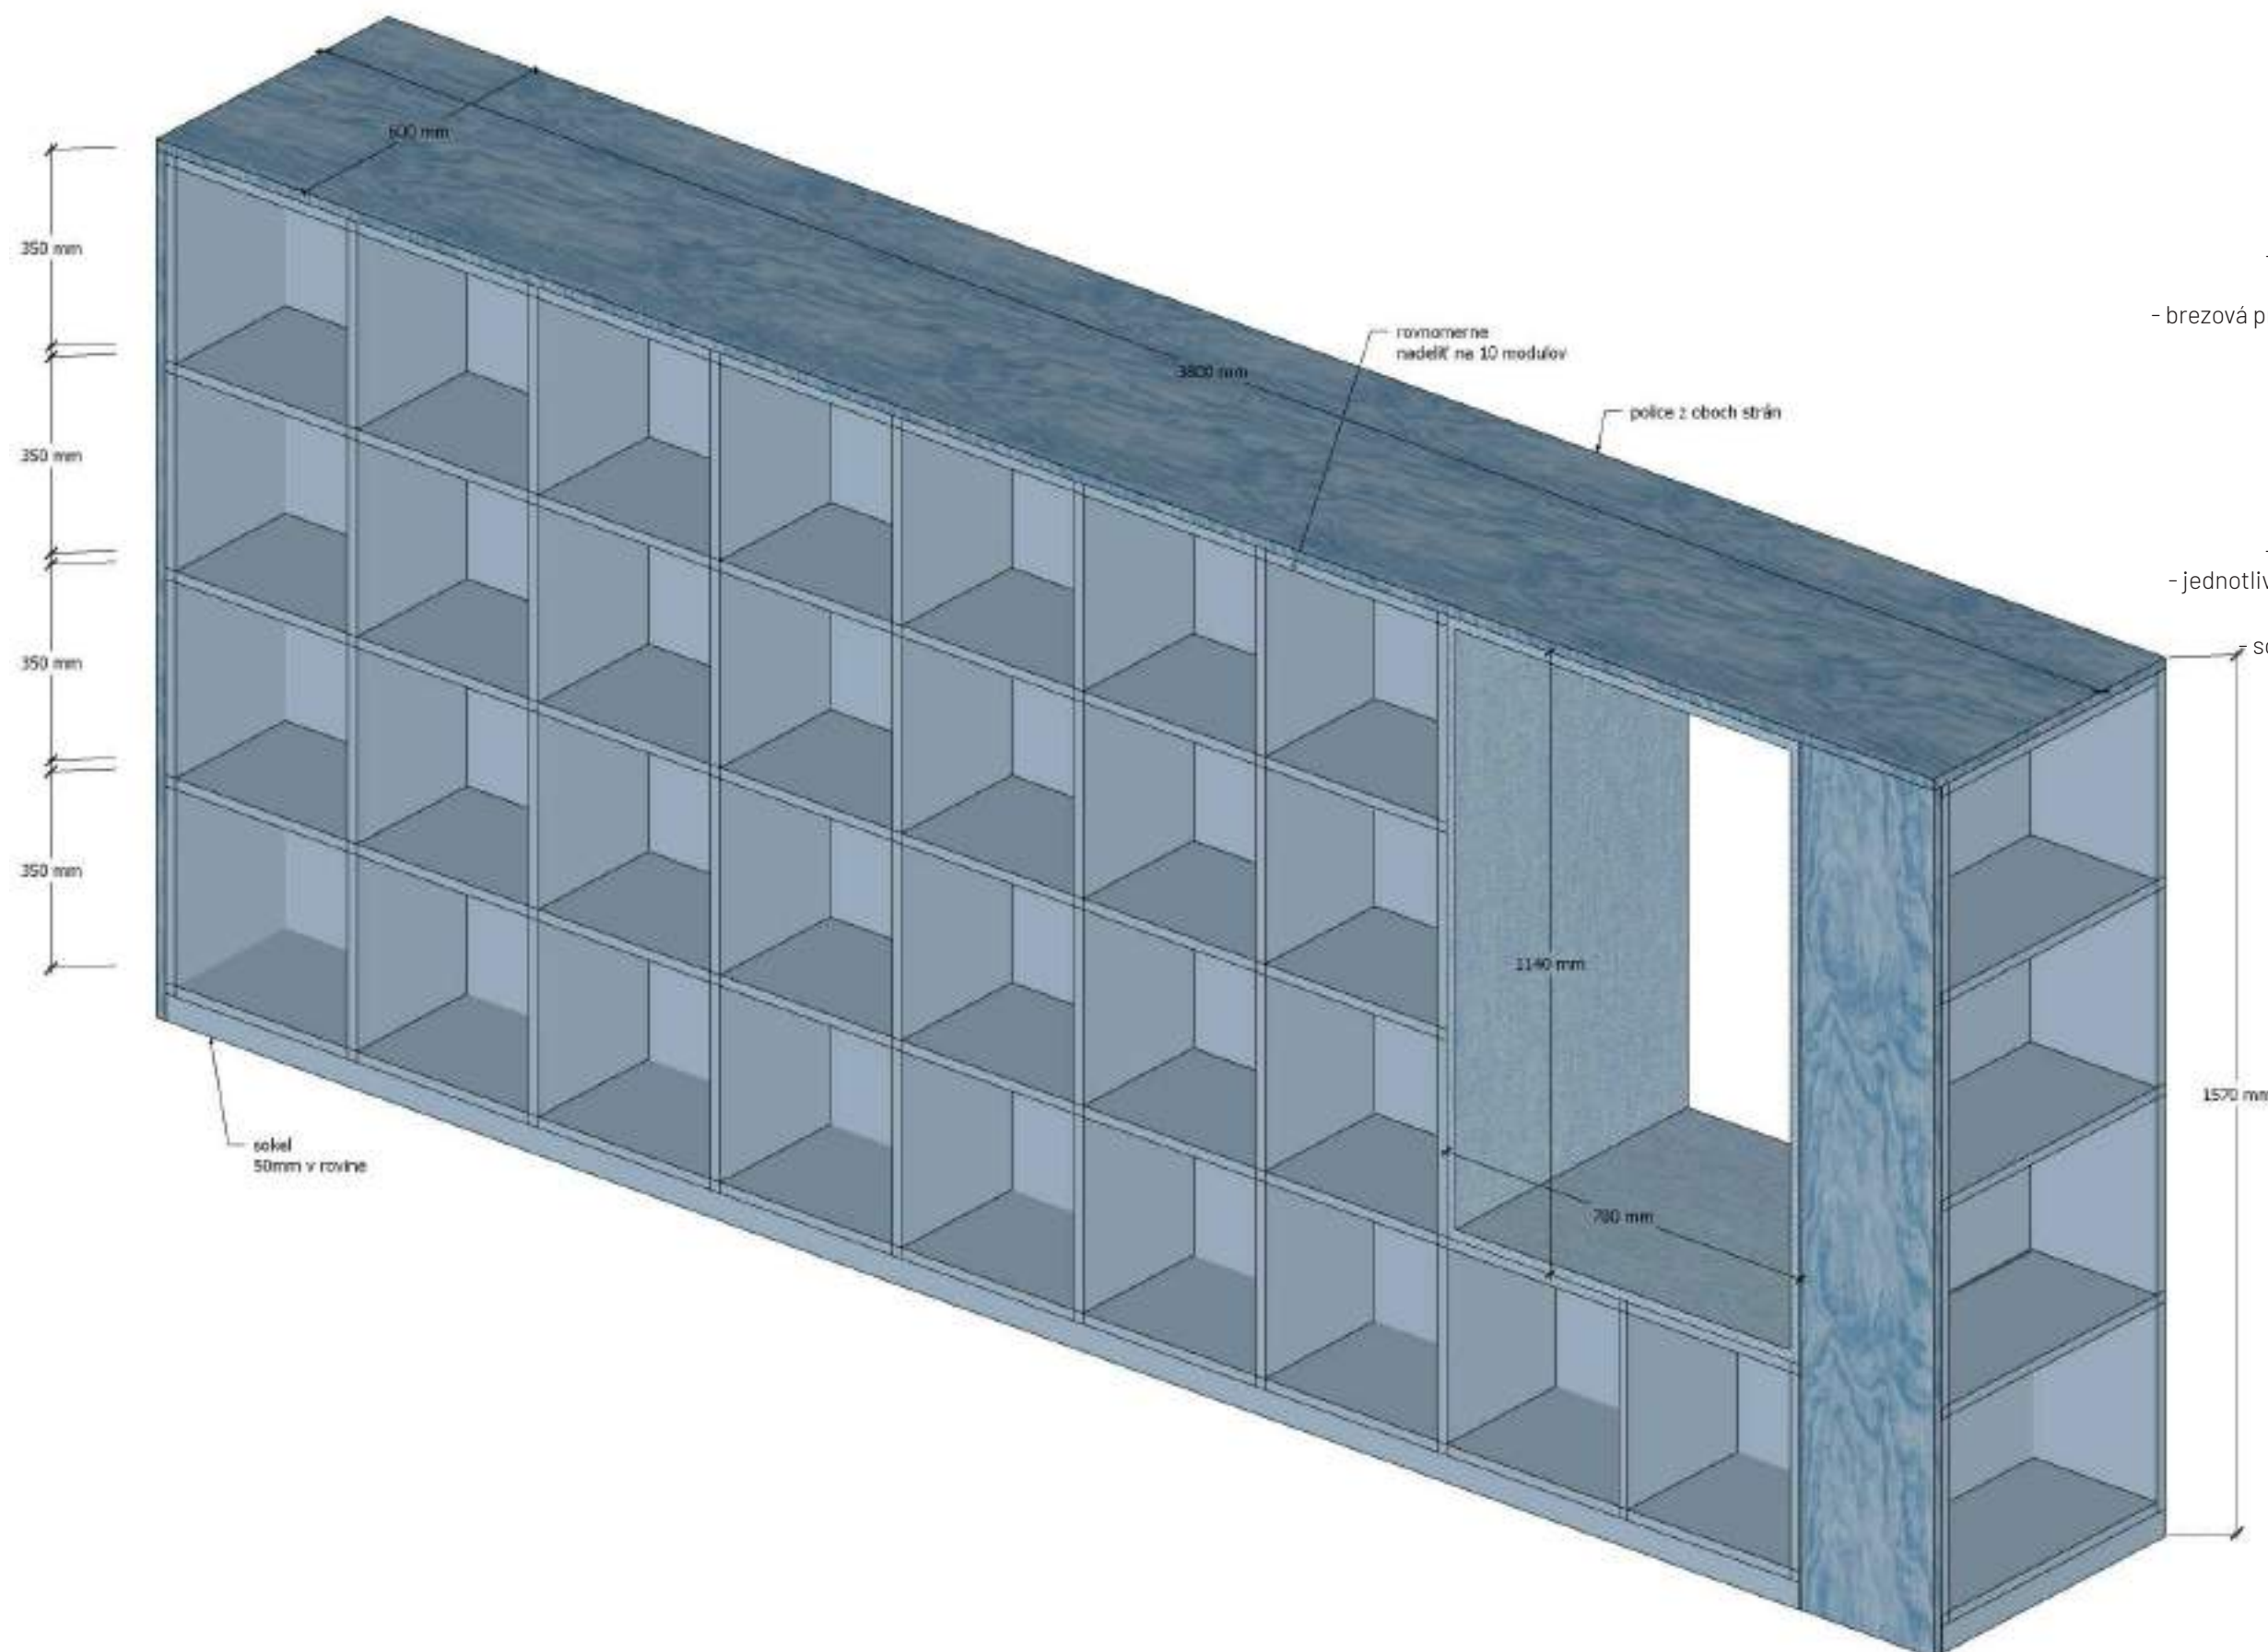

10c
REGÁL MODRÝ

MATERIÁL:


- DTDL + lamino v unifarbe - modrá (RAL 5024)
- hr. 18mm
- potrebné doladiť k vybranej vzorke dreva
- brezová preglejka / smreková biodoska (podľa ceny)
- hr. 19mm
- + jemné svetlo modré morenie
- + matný lak
- h.h.všetkých modrých regálov zarovnaná
- jednotlivé výšky polic vysokých regálov sú rovnaké pri všetkých modrých regáloch č.10
- sokel 50mm v rovine, na všetkých regáloch

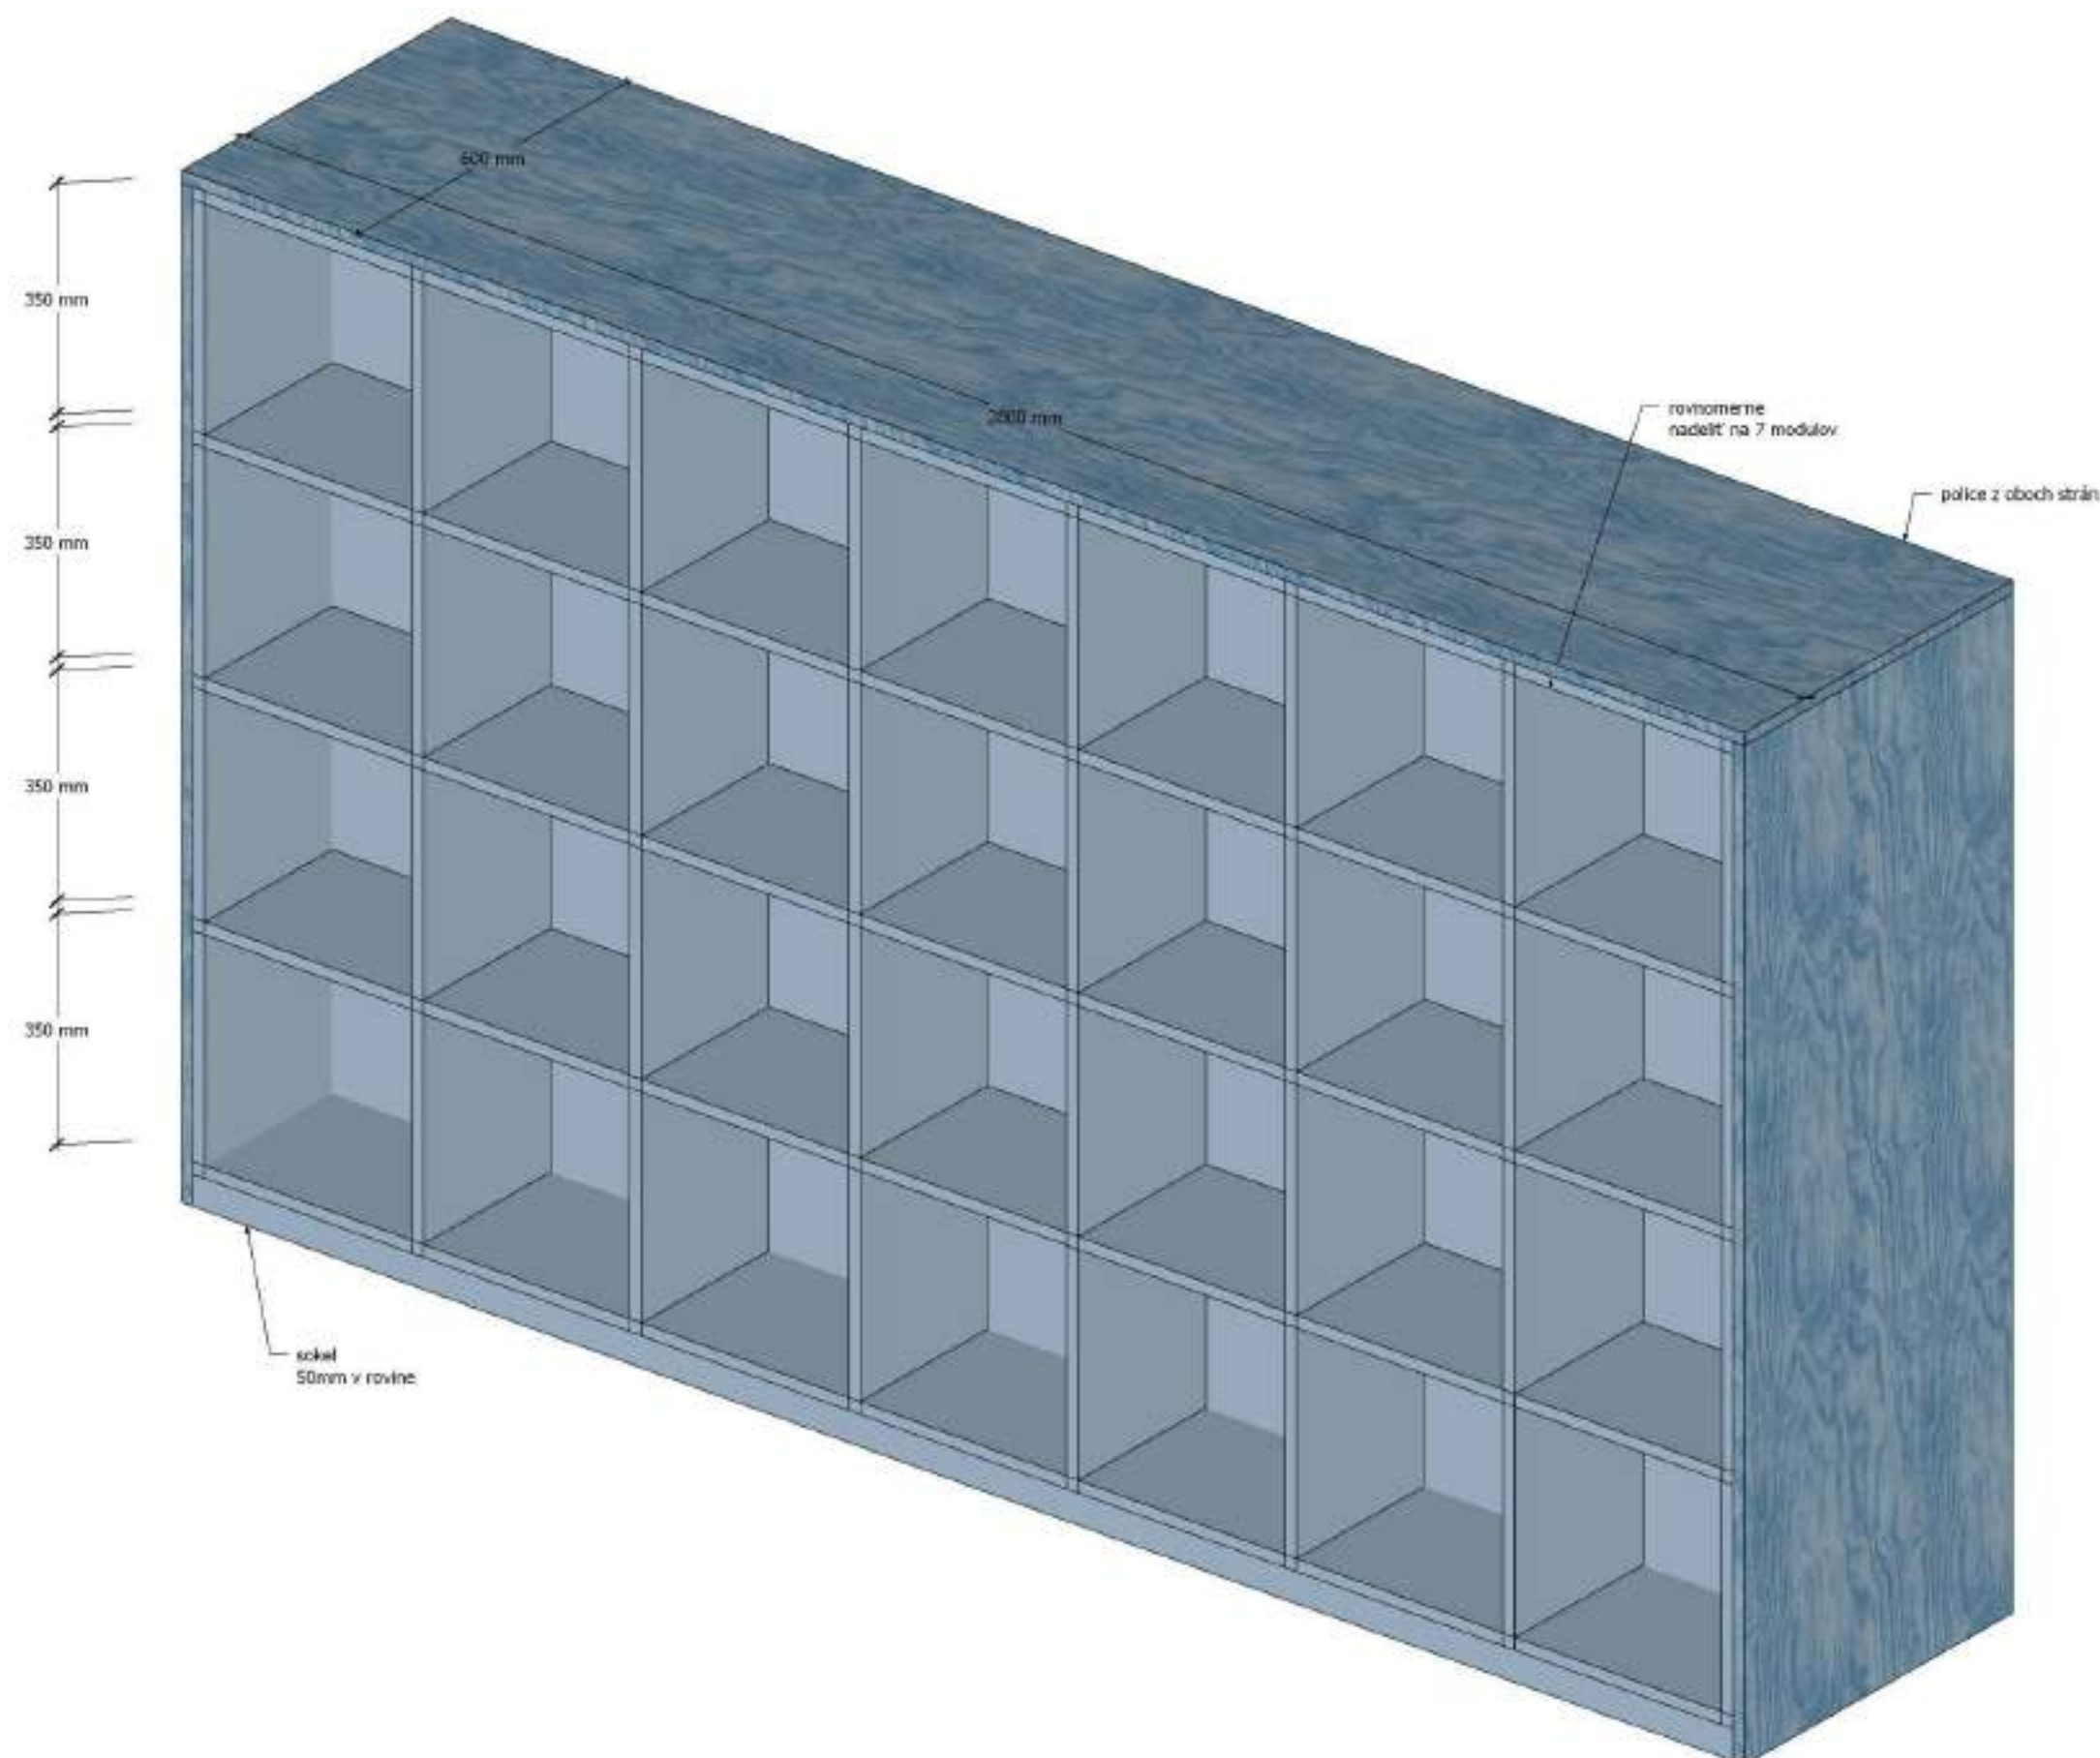

REGÁL PARAPETNÝ MODRÝ

MATERIÁL:

- DTDL + lamino v unifarbe - modrá (RAL 5024)
 - hr.18mm
- potrebné doladiť k vybranej vzorke dreva
- brezová preglejka / smreková biondoska (podľa ceny)
 - hr.19mm
- + jemné svetlo modré morenie
 - + matný lak
- štrukturované čalúnenie svetlomodré,
 - doladiť k farbám korpusu
- horná doska nahrádza existujúci parapet
- h. p. všetkých modrých regálov zarovnaná
- jednotlivé výšky políc vysokých regálov sú rovnaké
 - priboch modrých parapetných regáloch
- soke 50mm v rovine, na všetkých regáloch

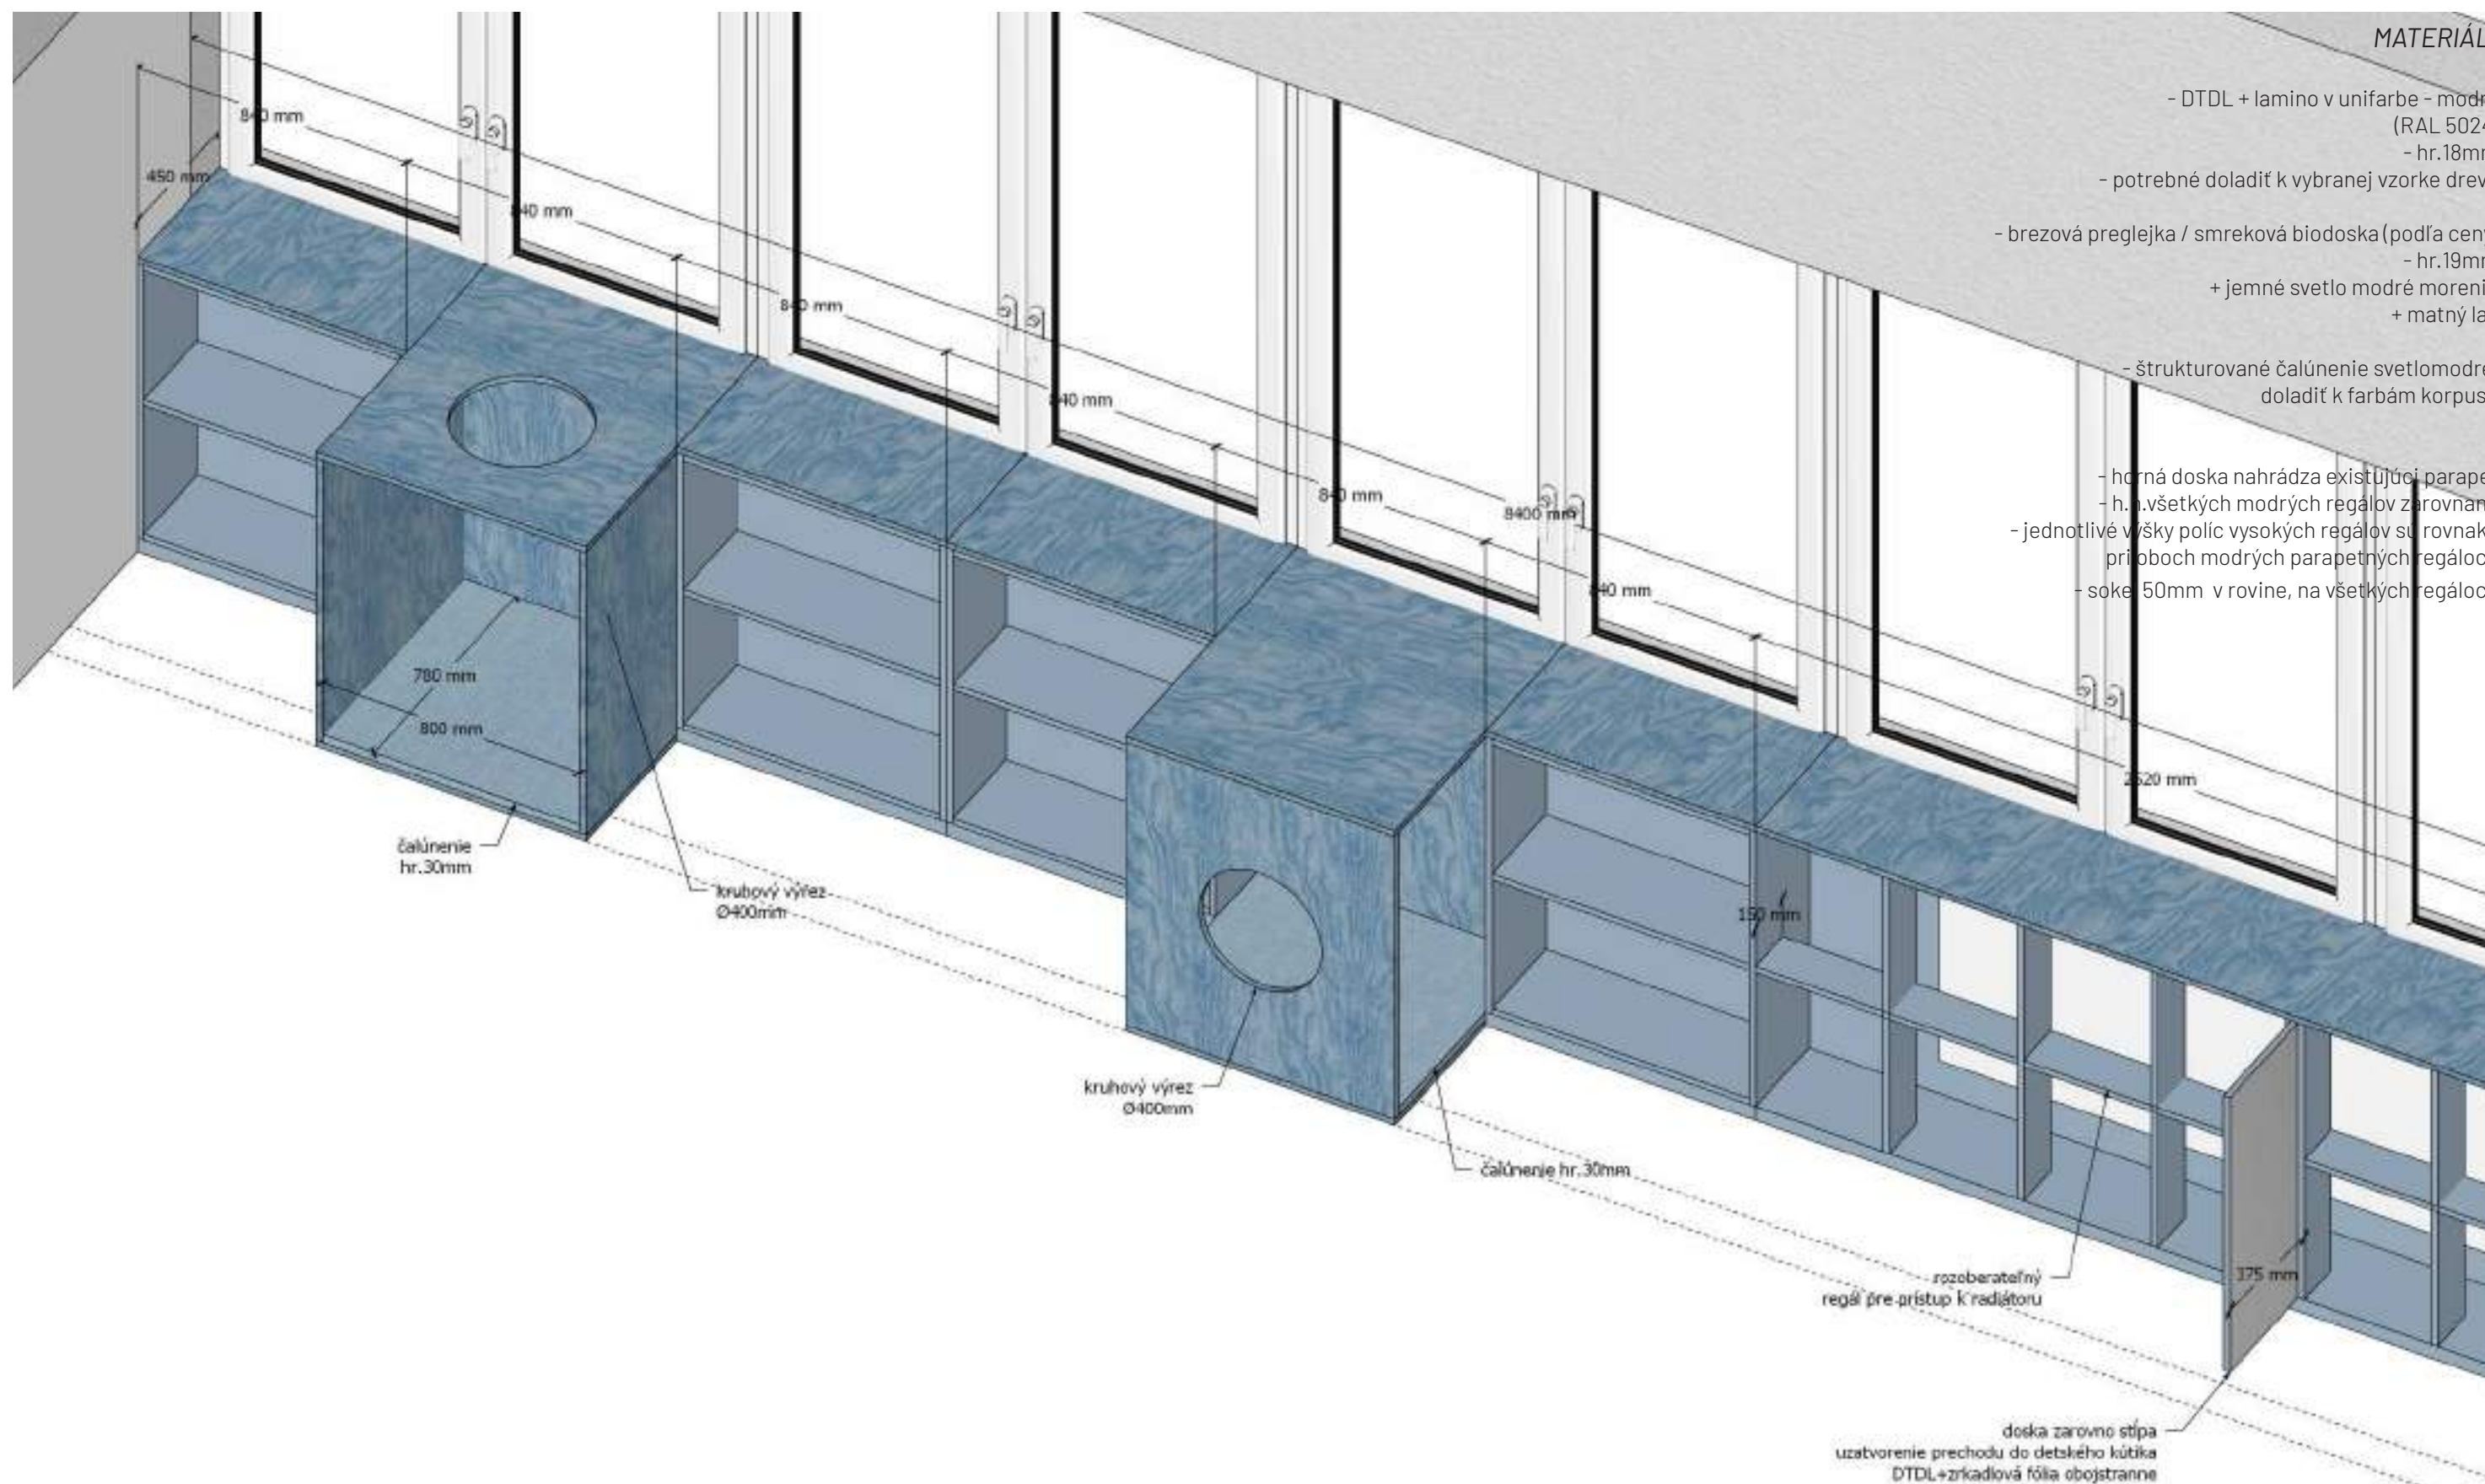


11b

REGÁL PARAPETNÝ MODRÝ


MATERIÁL:

- DTDL + lamino v unifarbe - modrá (RAL 5024)
- hr. 18mm
- potrebné doladiť k vybranej vzorke dreva
- brezová preglejka / smreková biodoska (podľa ceny)
- hr. 19mm
- + jemné svetlo modré morenie
- + matný lak
- štrukturované čalúnenie svetlomodré, doladiť k farbám korpusu
- horná doska nahrádza existujúci parapet
- h.h.všetkých modrých regálov zarovnaná
- jednotlivé výšky polic vysokých regálov sú rovnaké pri oboch modrých parapetných regáloch
- sokel 50mm v rovine, na všetkých regáloch

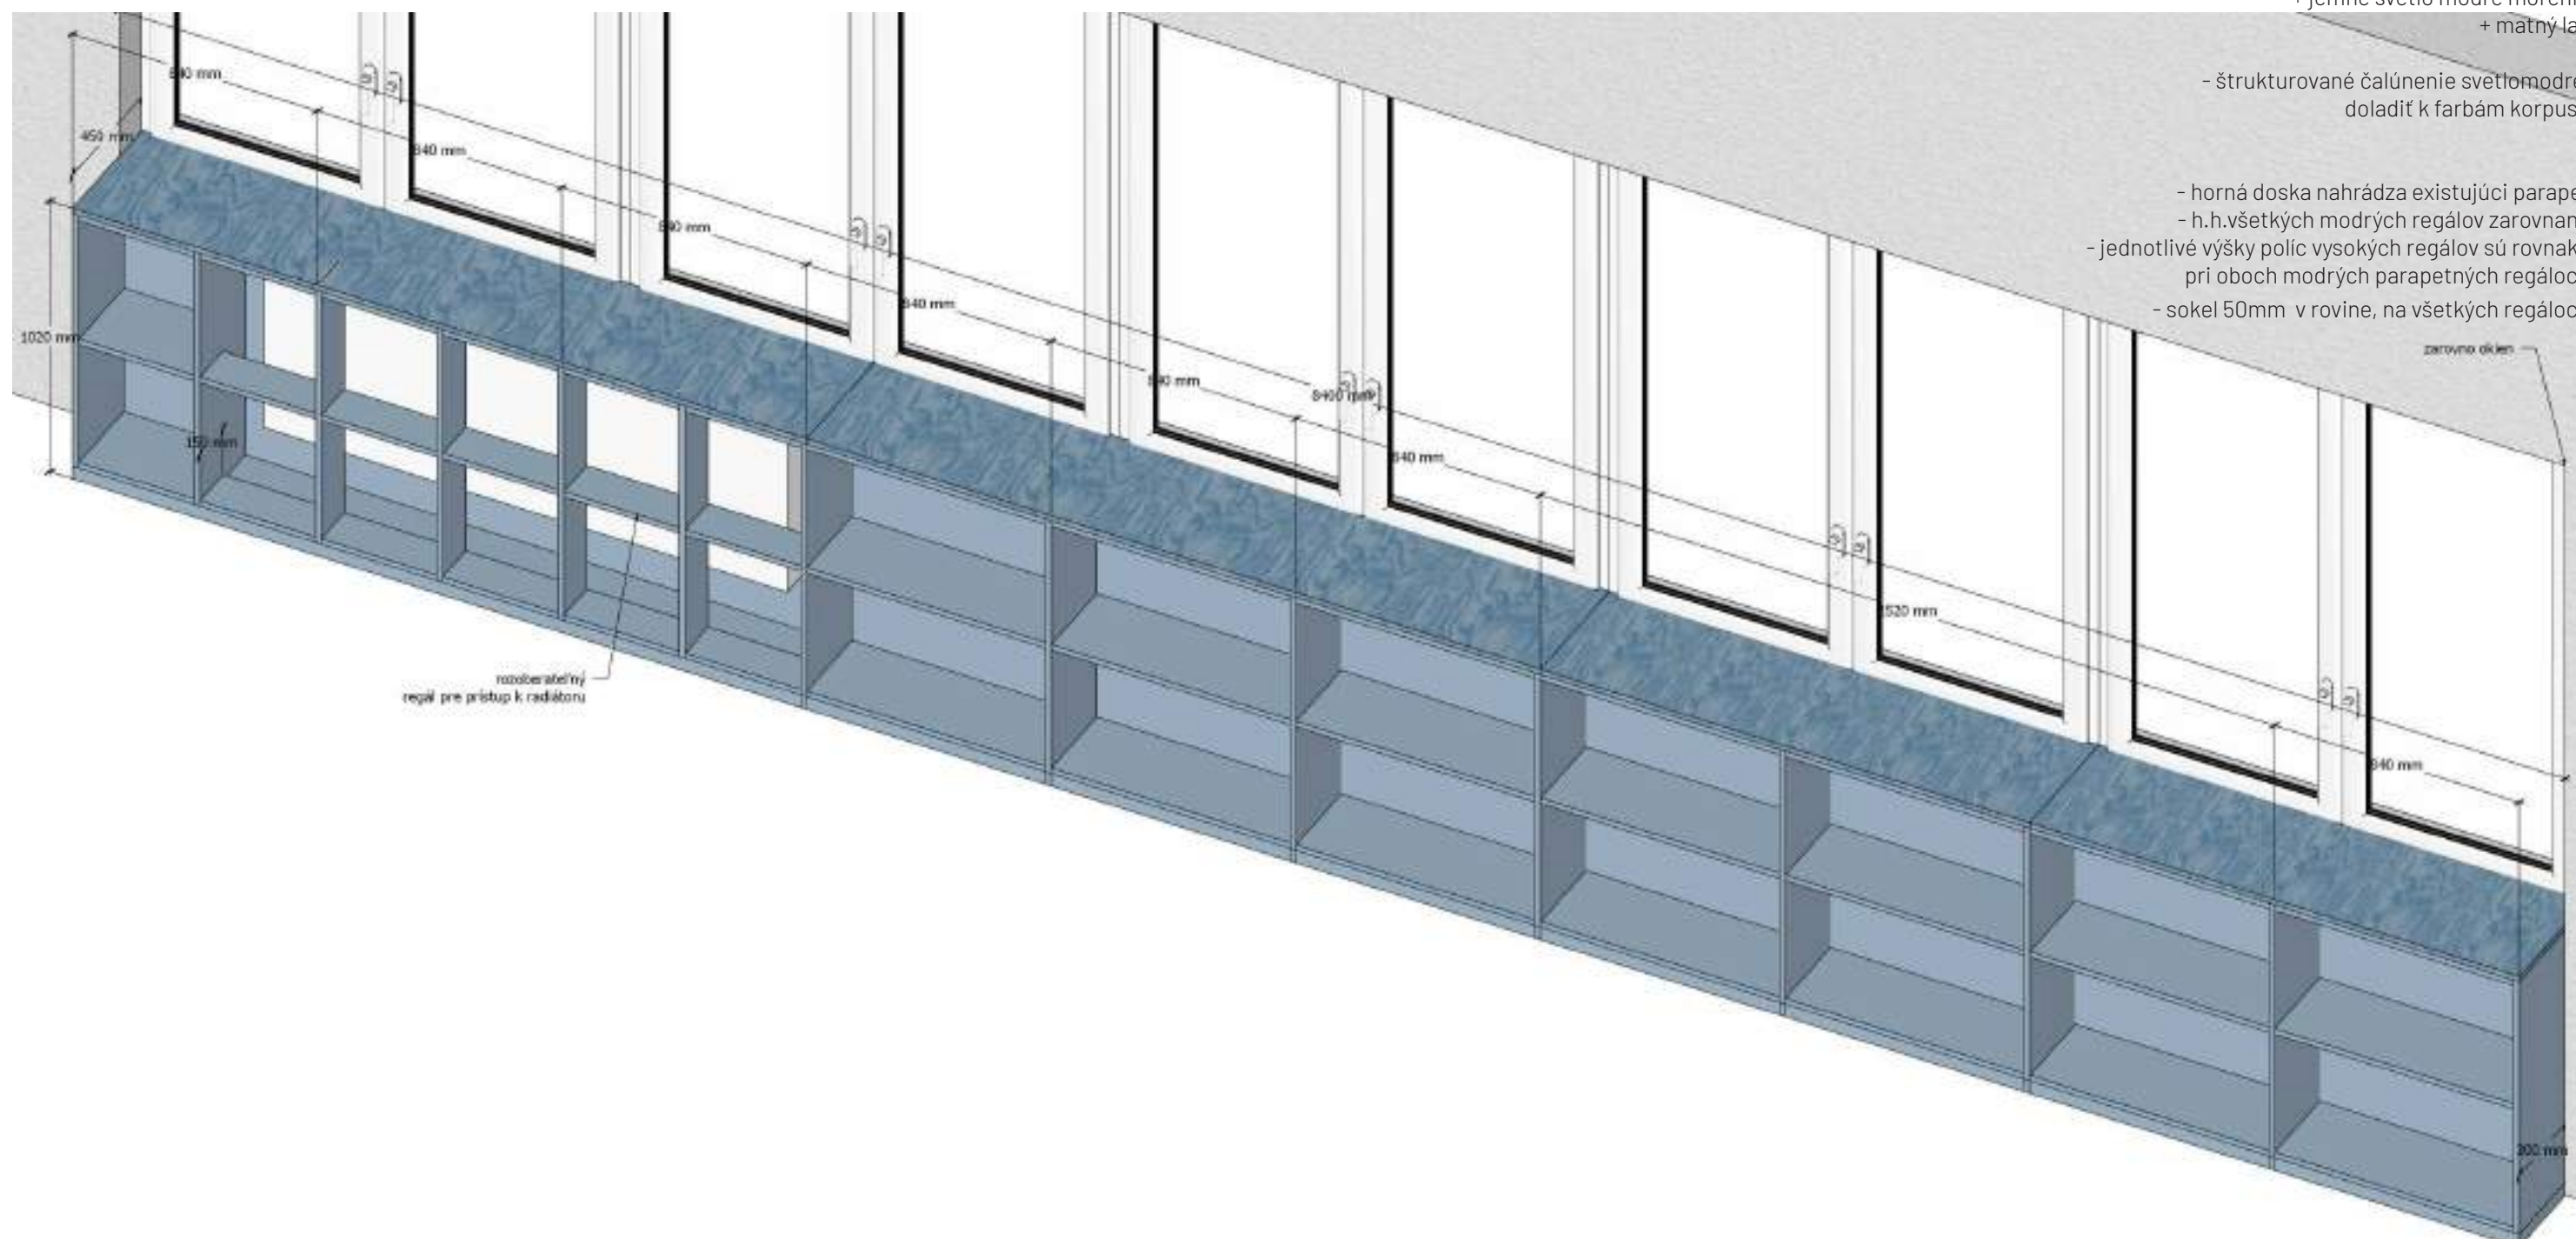


MATERIÁL:

- DTDL + lamino v unifarbe - modrá (RAL 5024)
- hr.18mm
- potrebné doladiť k vybranej vzorke dreva
- brezová preglejka / smreková biodoska (podľa ceny)
- hr.19mm
- + jemné svetlo modré morenie
- + matný lak
- štrukturované čalúnenie svetlomodré, doladiť k farbám korpusu
- nábytkové kolieska 50mm s brzdou

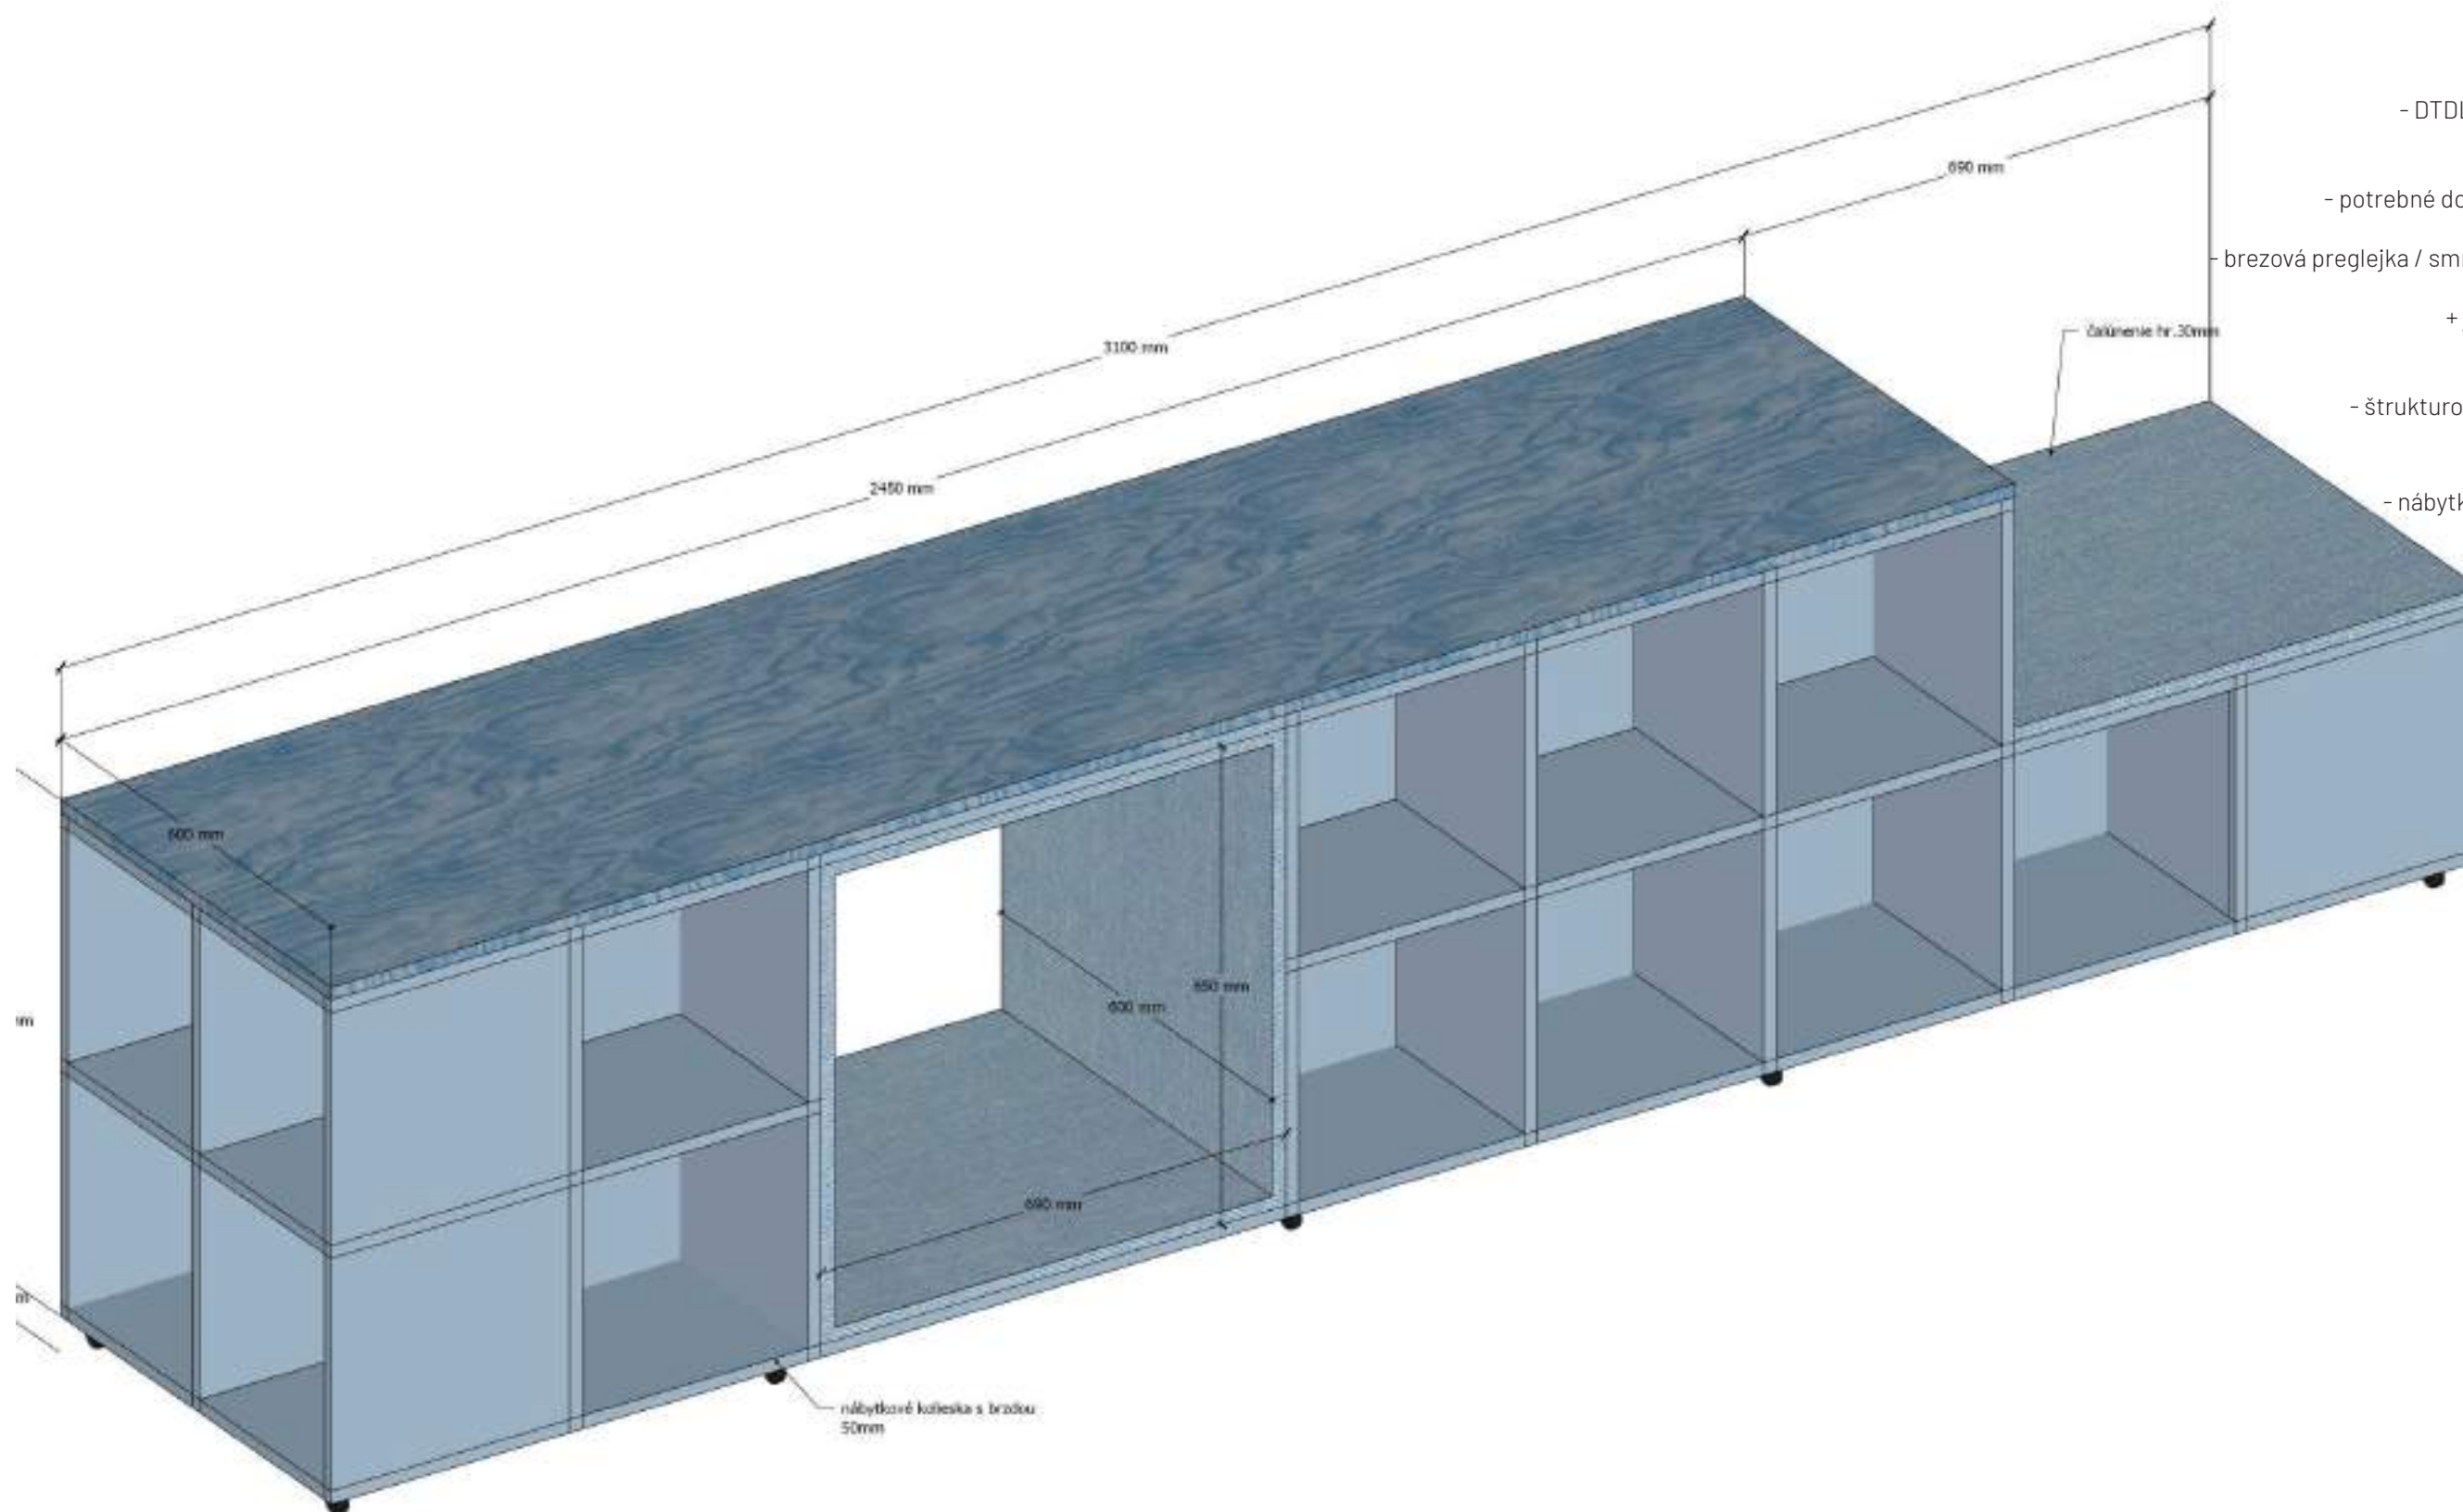


MATERIÁL:

- brezová preglejka / smreková biodoska (podľa ceny)
 - hr.19mm
 - + jemné biele morenie
 - + matný lak
- nábytkové kolieska 50mm s brzdou

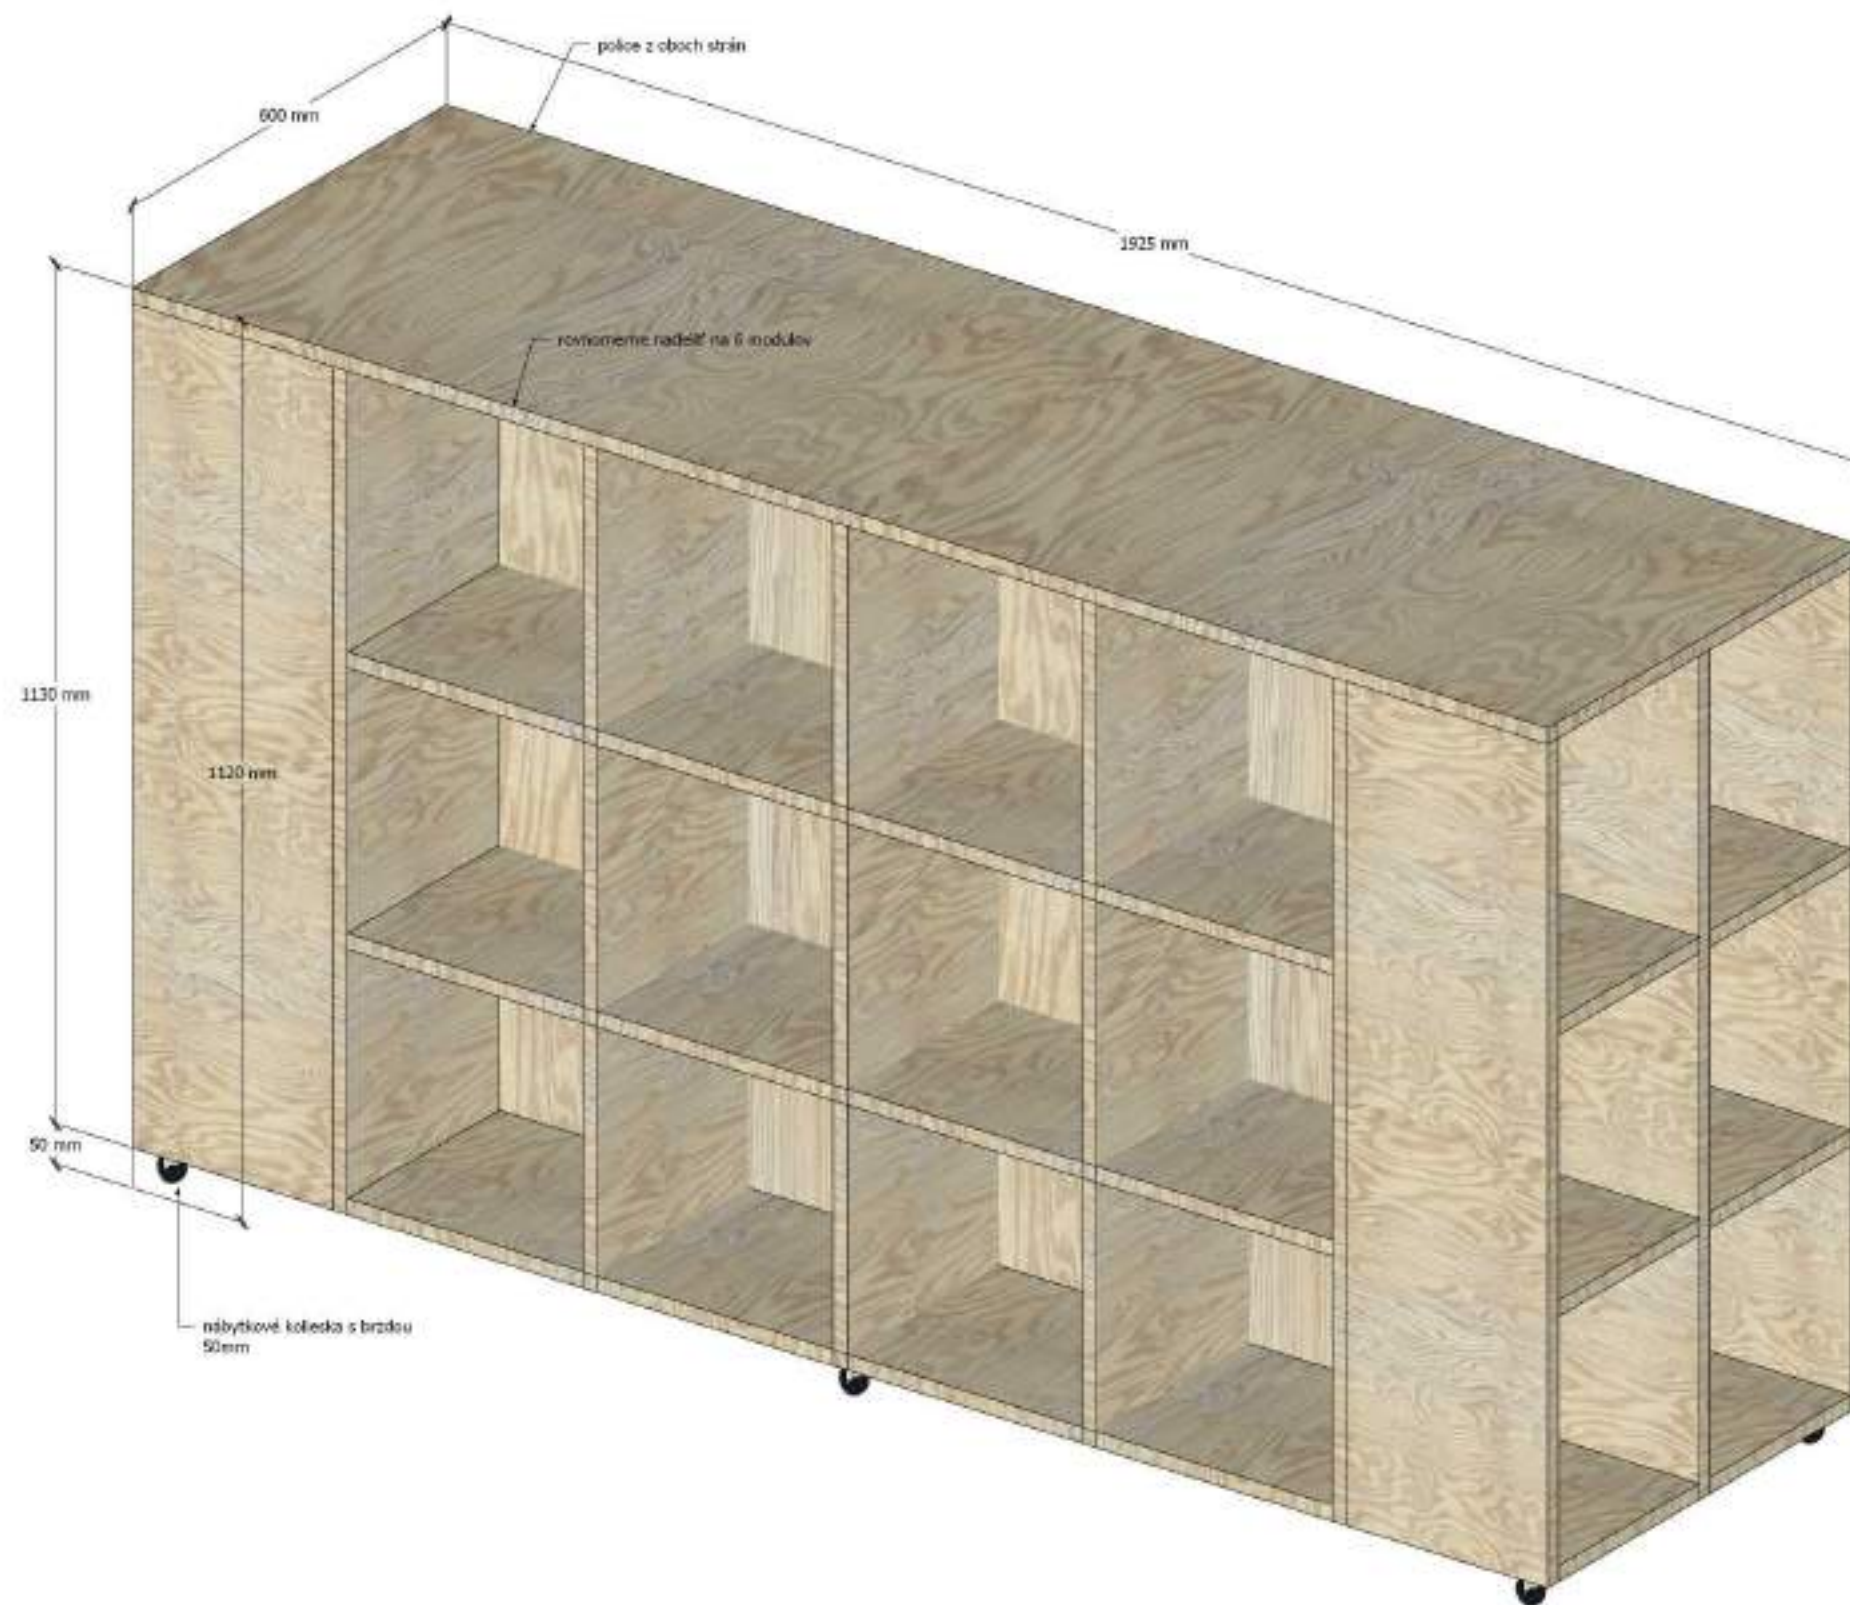

MATERIÁL:

- brezová preglejka / smreková biodoska (podľa ceny)
 - hr.19mm
 - + jemné biele morenie
 - + matný lak
 - pohľadové časti
- korpusy: DTDL v unifarbe, hr.18mm
 - béžová (RAL1015 - doladiť k preglejke)
- pracovná doska - kompaktná doska s čiernym jadrom hr.12mm, RAL 1015
- 3x prechodka na káble okrúhla, nerez
 - v strede pod stolom
- otvárací uzamykateľný skrinový systém na dokumenty 1000x600mm
- dvojkrídlové dvere uzamykateľné
- 2x výškovo nastaviteľná polica

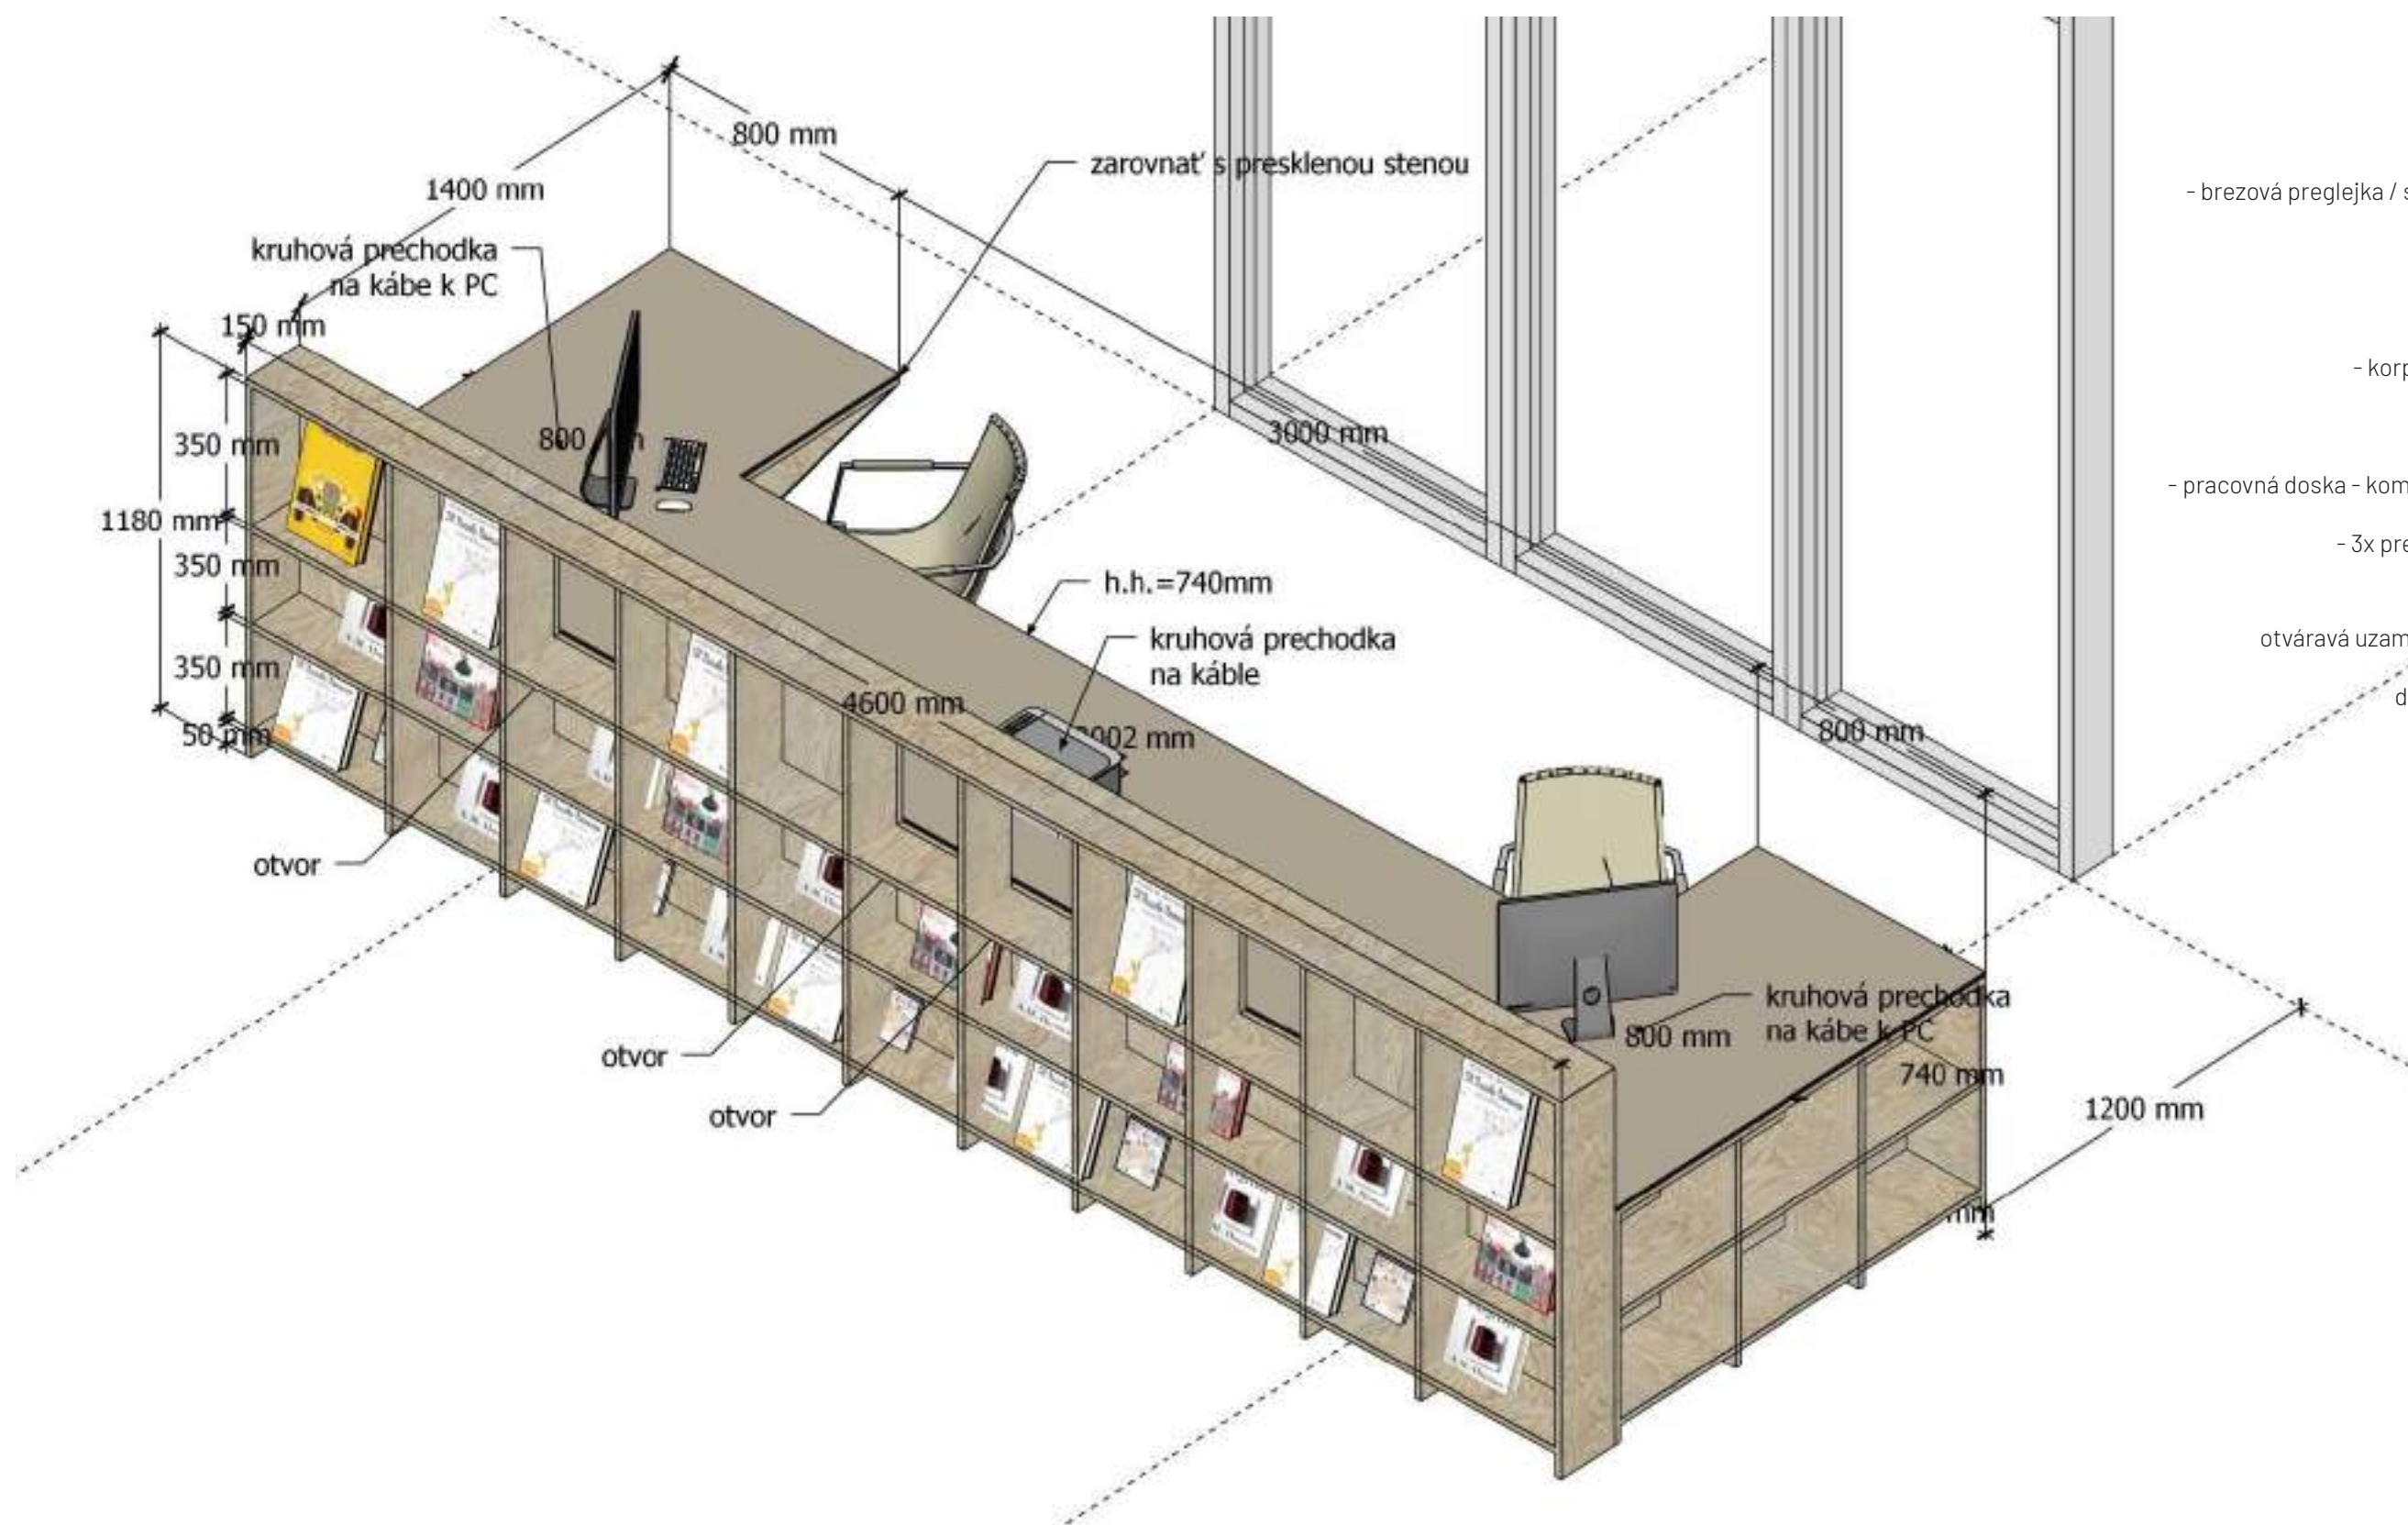

14
KNIŽNIČNÝ PULT

MATERIÁL:

- brezová preglejka / smreková biodoska (podľa ceny)
- hr.19mm
+ jemné biele morenie
+ matný lak
- pohľadové časti

- korpusy: DTDL v unifarbe , hr.18mm
- béžová
(RAL1015 - doladiť k preglejke)


- pracovná doska - kompaktná doska s čiernym jadrom
hr.12mm, RAL 1015
3x prechodka na káble okrúhla, nerez

- v strede pod stolom
otvárací uzamykateľný skriník na dokumenty
1000x600mm
dvojkrídlové dvere uzamykateľné
2x výškovo nastaviteľná polica



MATERIÁL:

- brezová preglejka / smreková biodoska (podľa ceny)
 - hr. 19mm
 - + jemné biele morenie
 - + matný lak
- nábytkové kolieska 50mm s brzdou

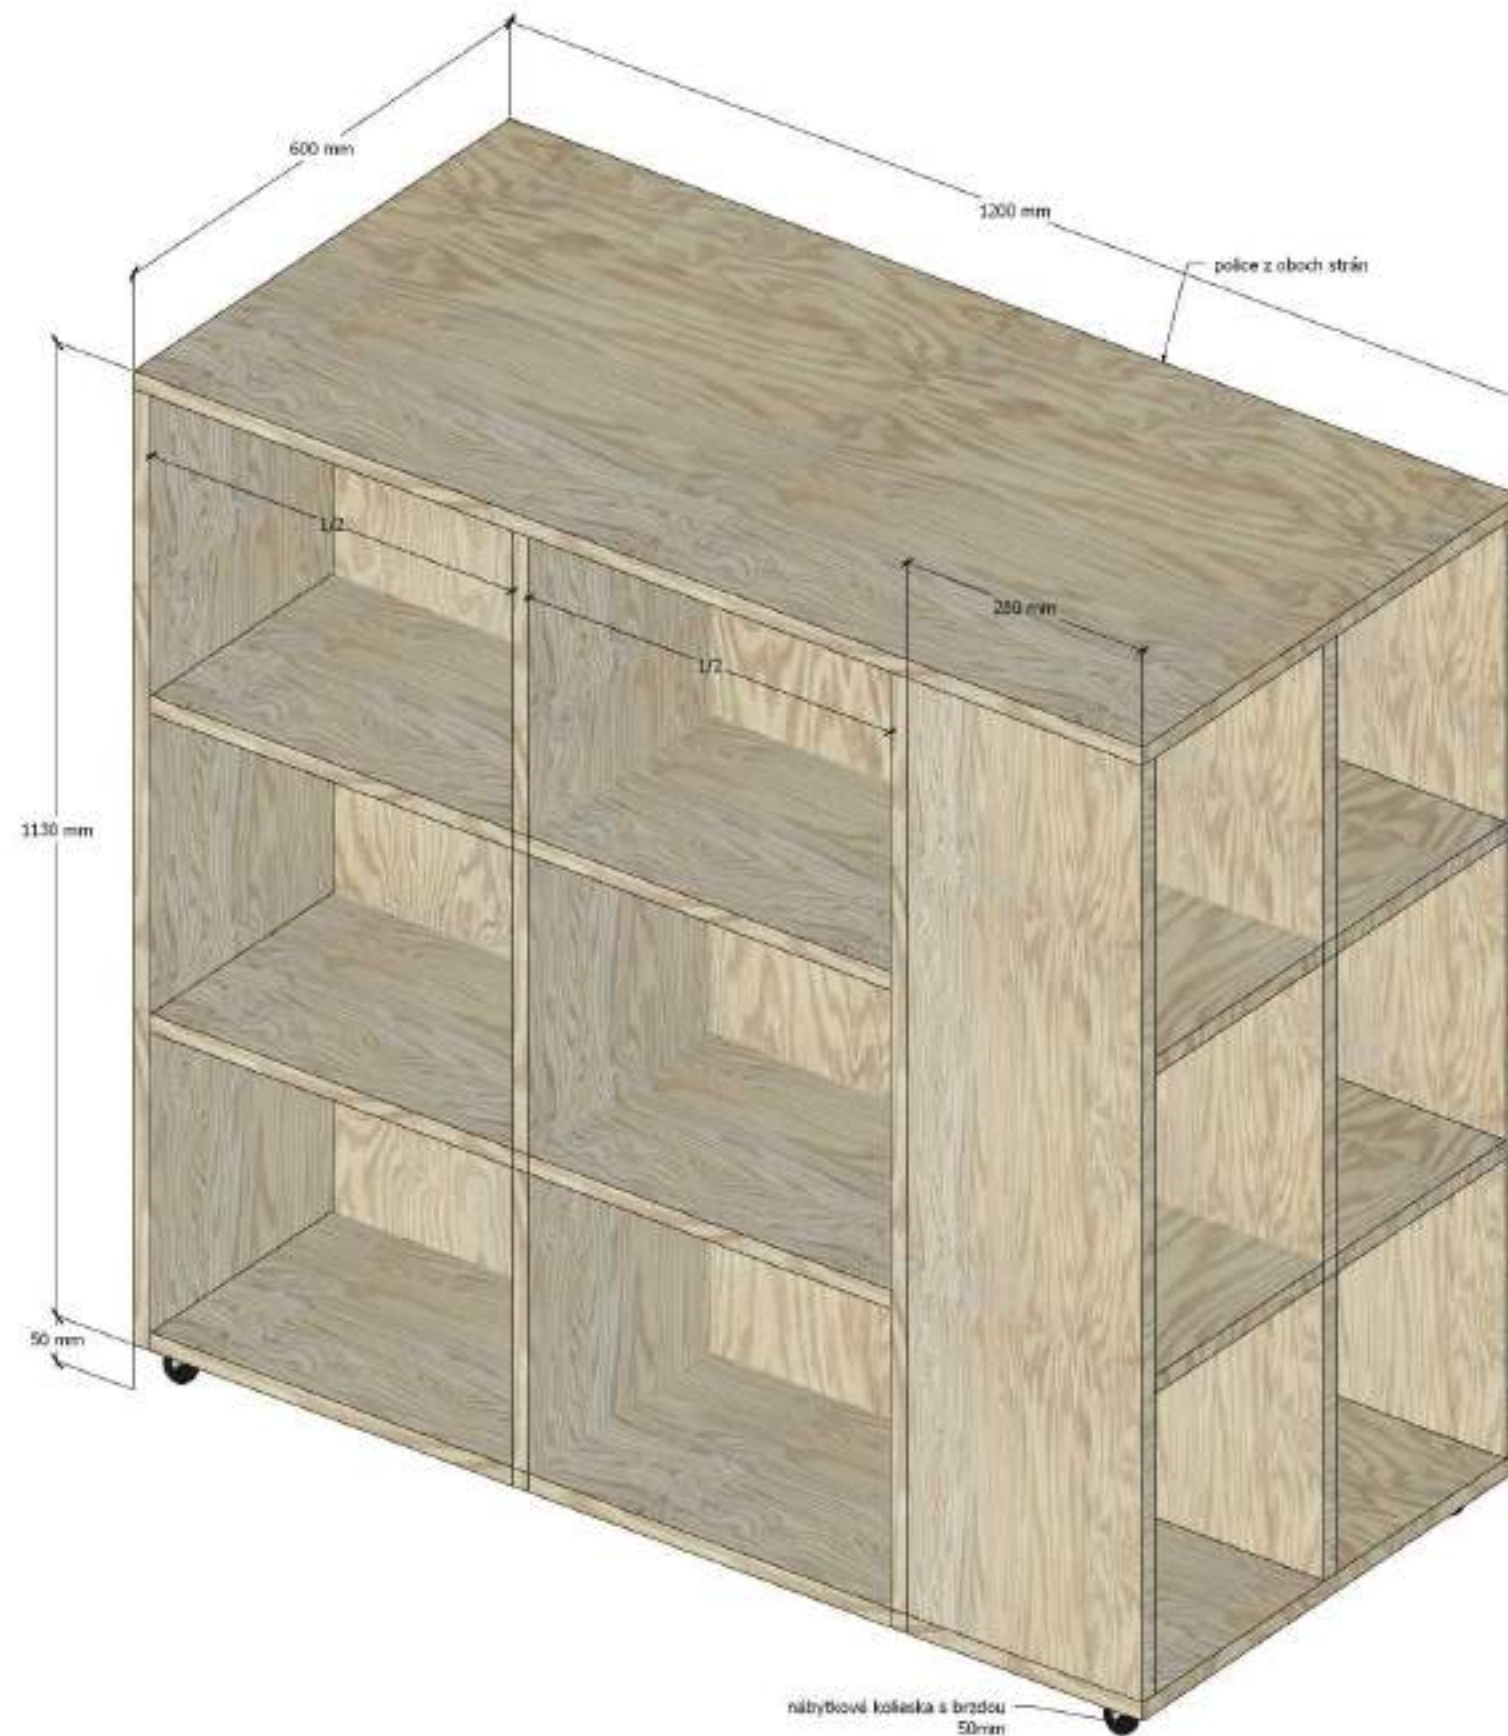

16a

REGÁL NÍZKY MODRÝ

MATERIÁL:

- DTDL + lamino v unifarbe - modrá (RAL 5024)
 - hr. 18mm
- potrebné doladiť k vybranej vzorke dreva
- brezová preglejka / smreková biodoska (podľa ceny)
 - hr. 19mm
- + jemné svetlo modré morenie
- + matný lak
- štrukturované čalúnenie svetlomodré, doladiť k farbám korpusu
- nábytkové kolieska 50mm s brzdou




16b

REGÁL NÍZKY MODRÝ

MATERIÁL:

- DTDL + lamino v unifarbe - modrá (RAL 5024)
- hr. 18mm
- potrebné doladiť k vybranej vzorke dreva
- brezová preglejka / smreková biodoska (podľa ceny)
- hr. 19mm
- + jemné svetlo modré morenie
- + matný lak
- štrukturované čalúnenie svetlomodré, doladiť k farbám korpusu
- nábytkové kolieska 50mm s brzdou

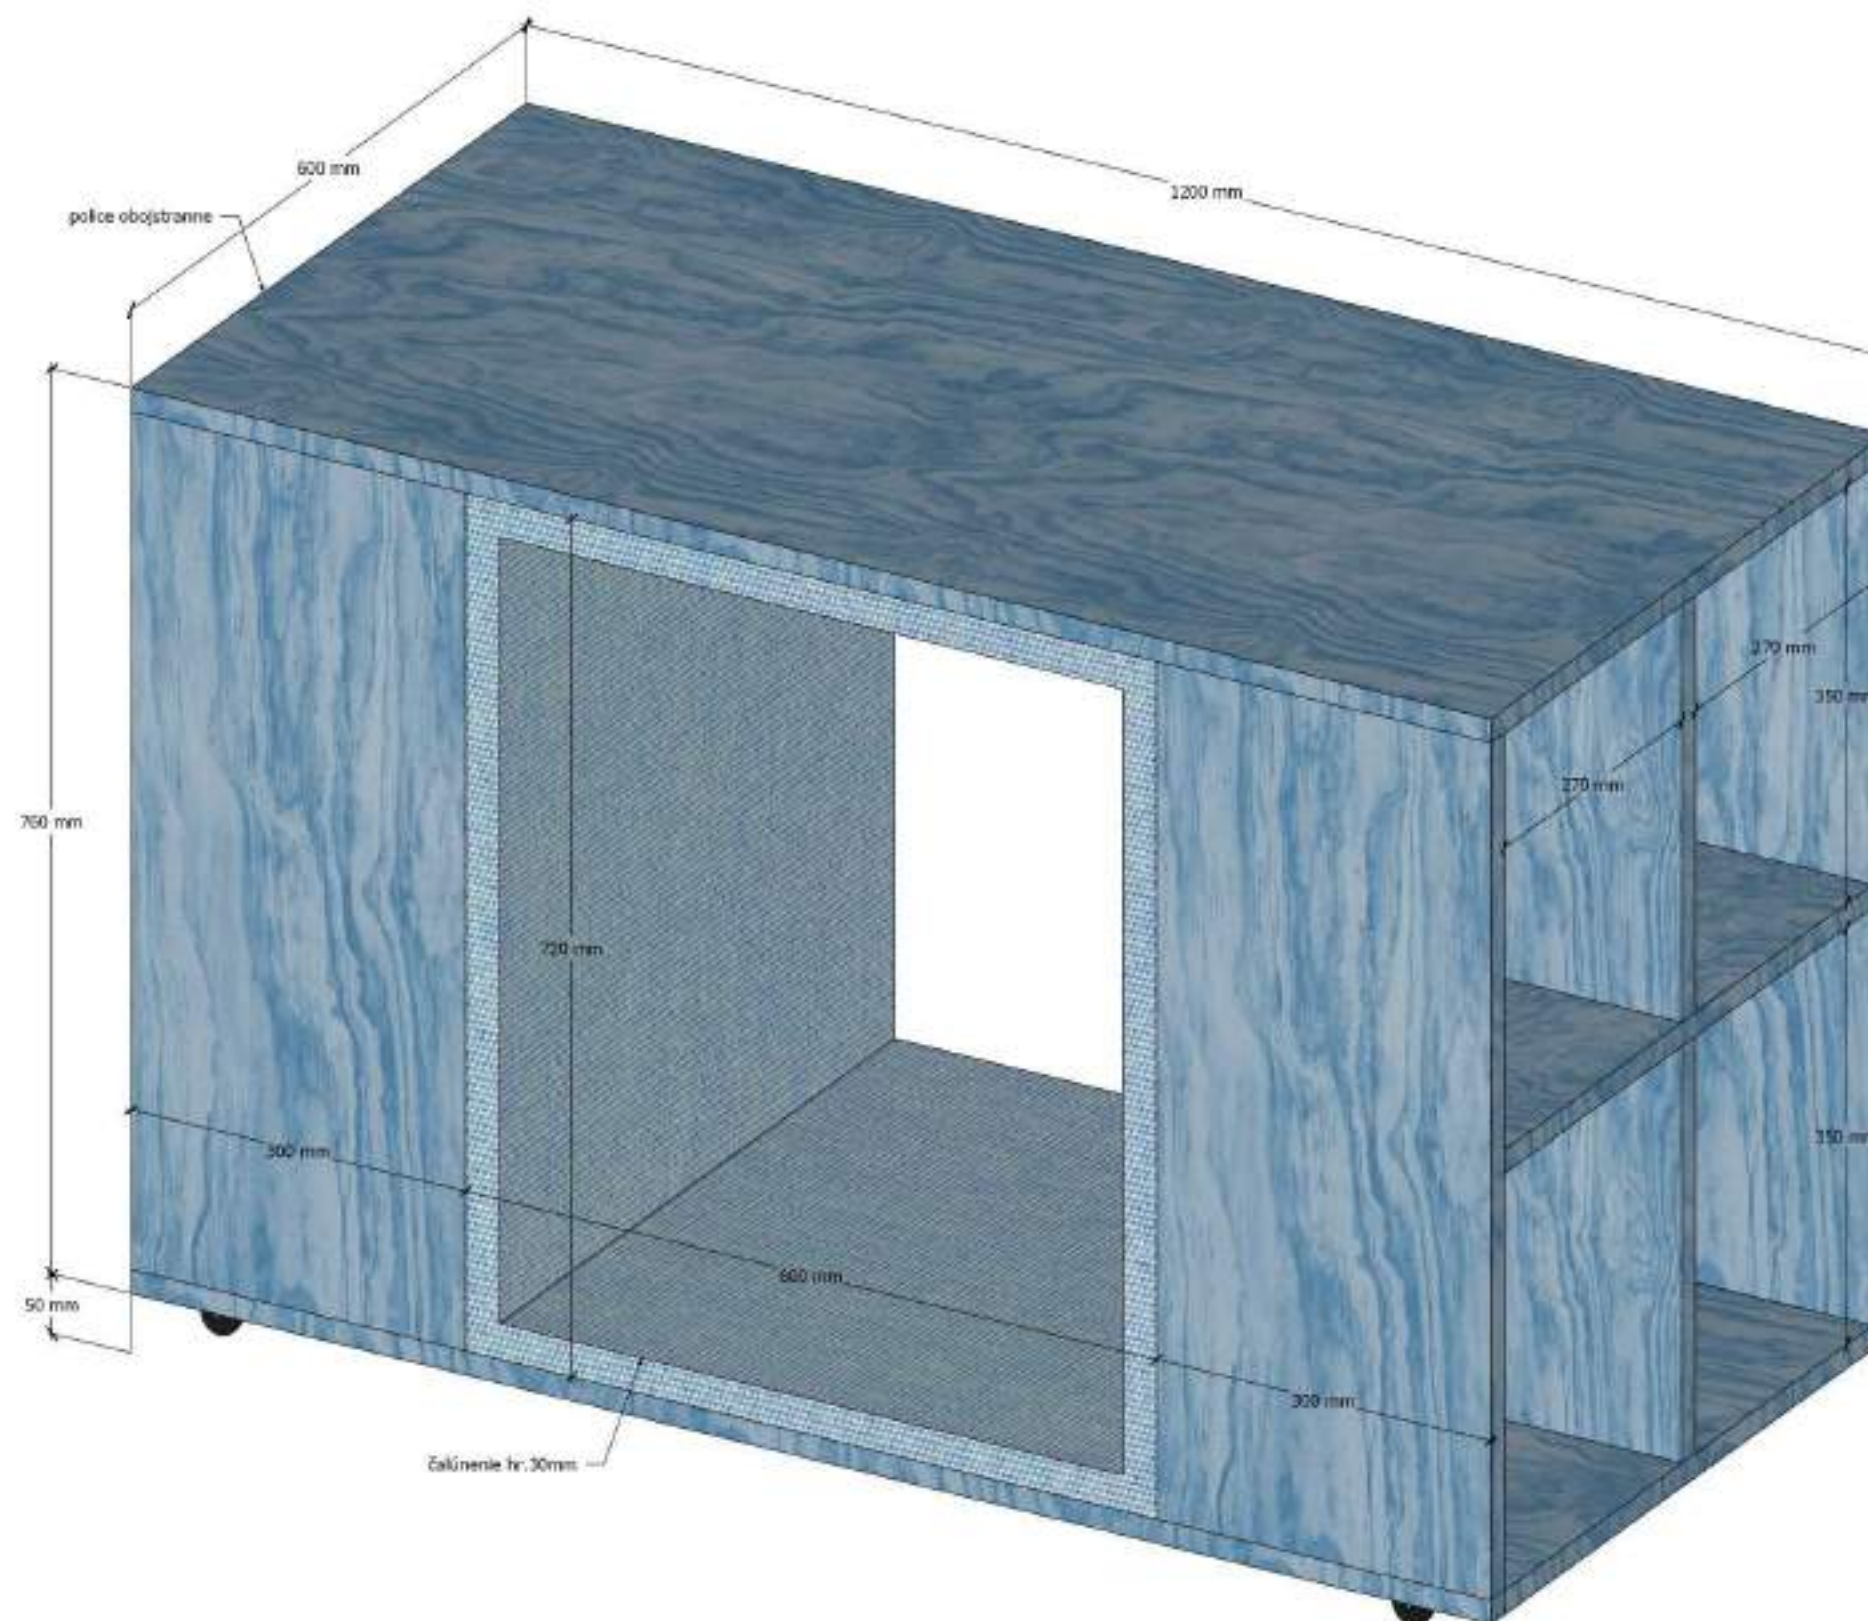


16c

REGÁL NÍZKY MODRÝ

MATERIÁL:

- DTDL + lamino v unifarbe - modrá (RAL 5024)
 - hr. 18mm
- potrebné doladiť k vybranej vzorke dreva
- brezová preglejka / smreková biodoska (podľa ceny)
 - hr. 19mm
- + jemné svetlo modré morenie
- + matný lak
- štrukturované čalúnenie svetlomodré,
 - doladiť k farbám korpusu
- nábytkové kolieska 50mm s brzdou

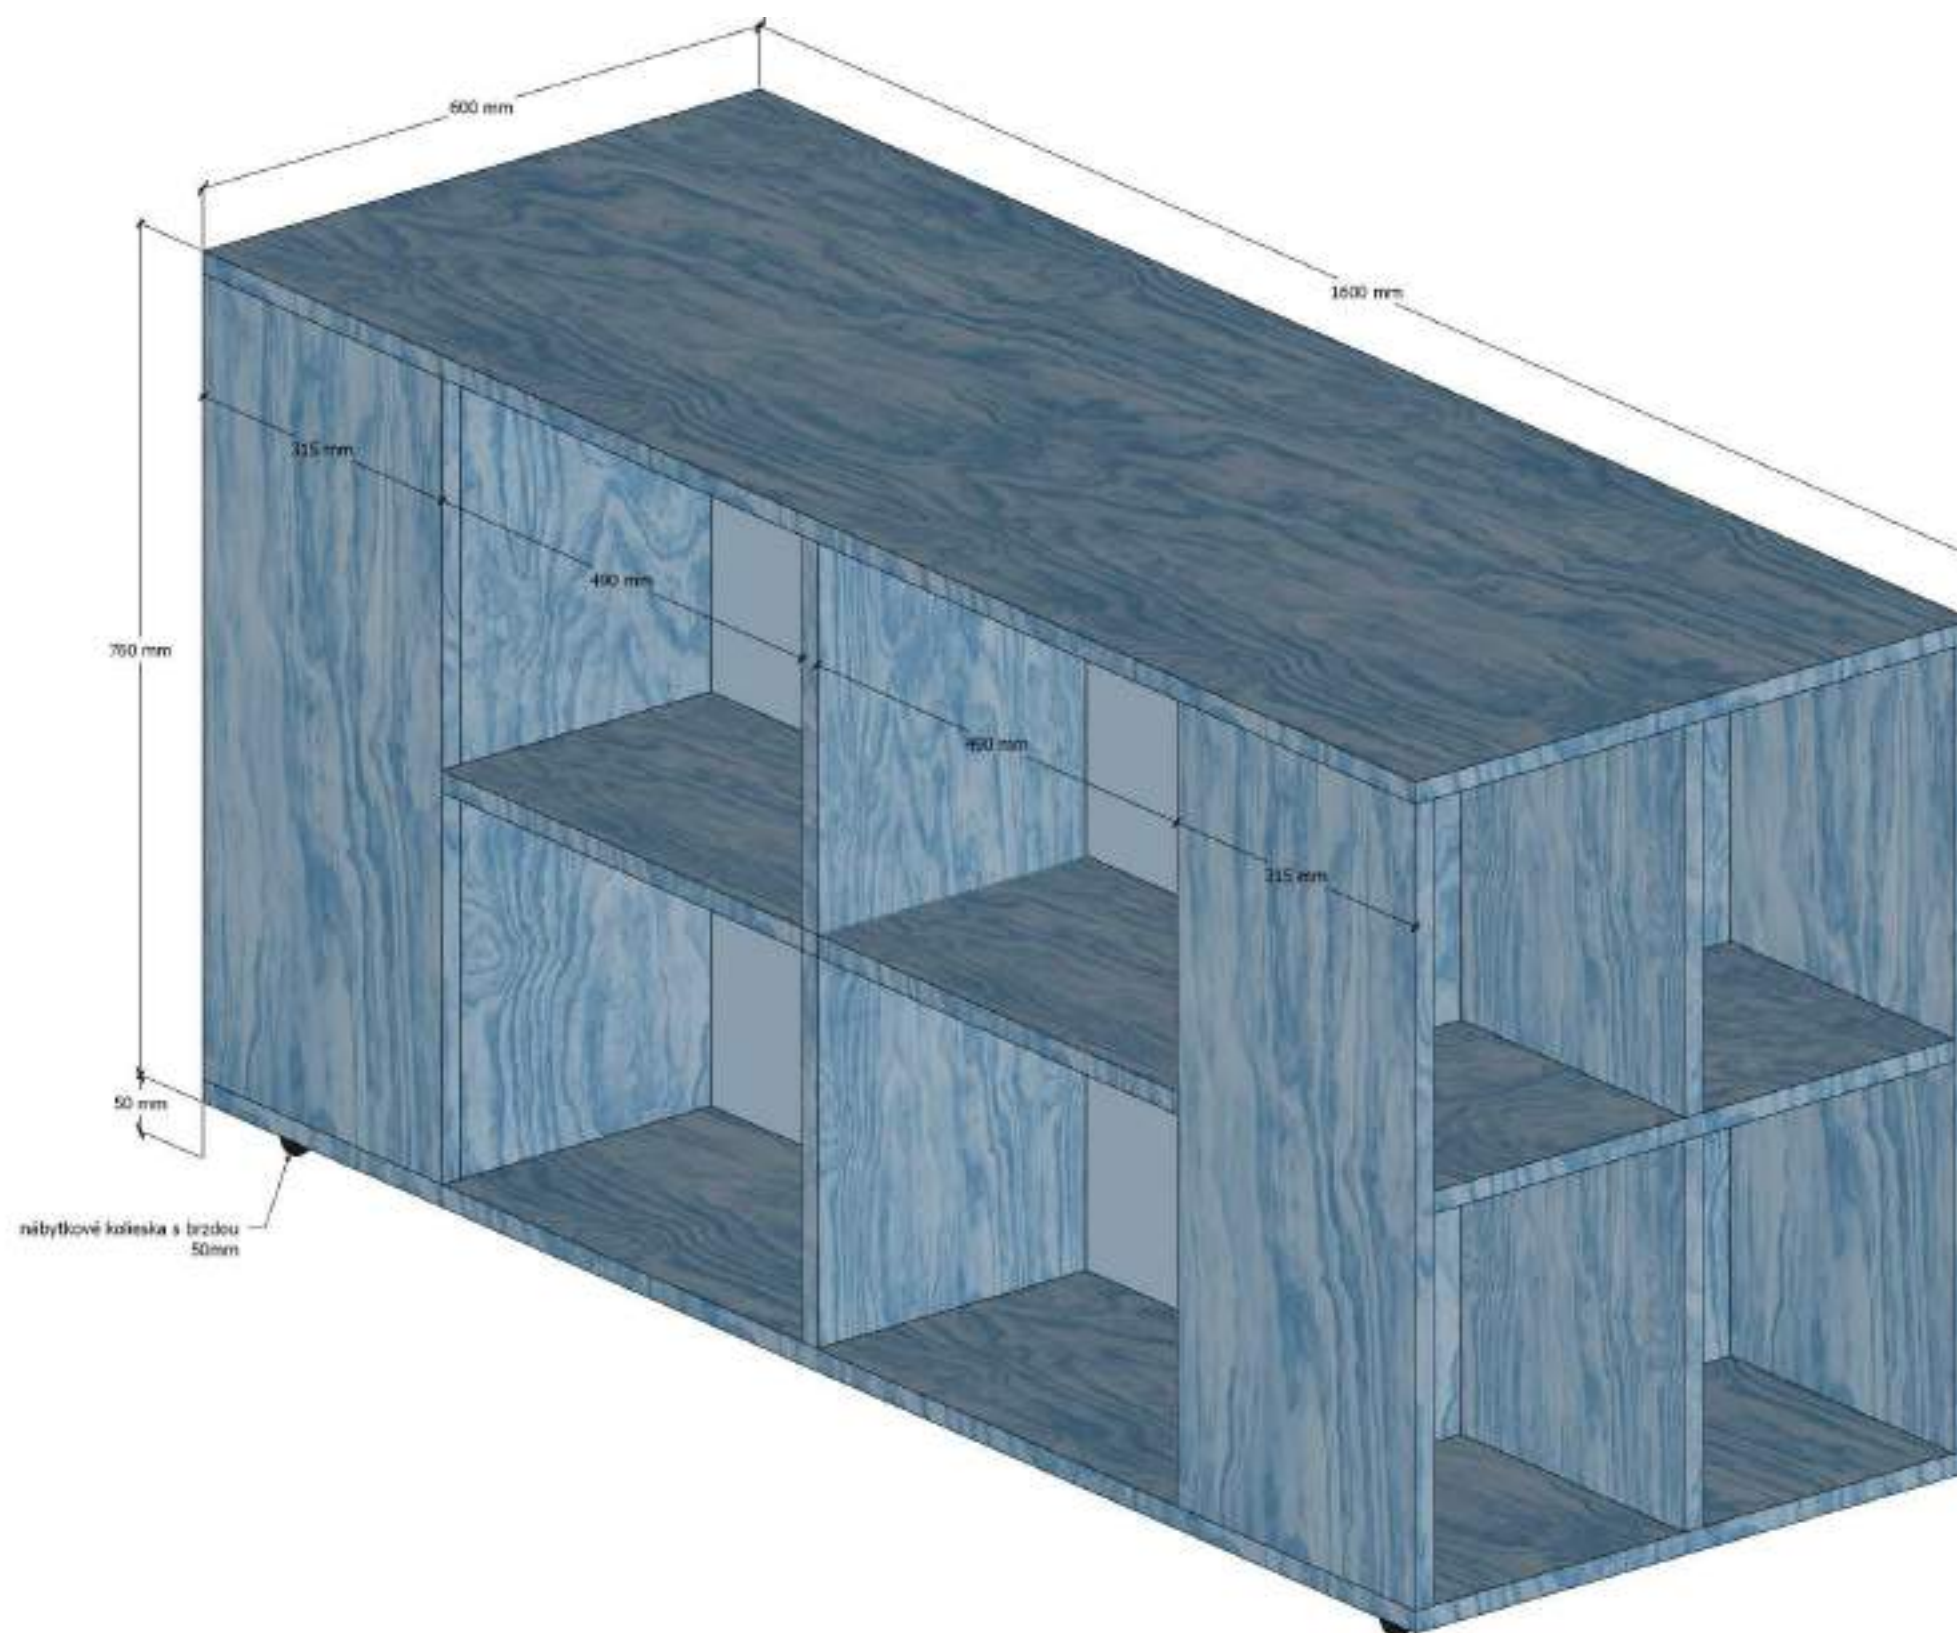


16d

REGÁL NÍZKY MODRÝ
2x

MATERIÁL:

- DTDL + lamino v unifarbe - modrá (RAL 5024)
- hr.18mm
- potrebné doladiť k vybranej vzorke dreva
- brezová preglejka / smreková bidoska (podľa ceny)
- hr.19mm
- + jemné svetlo modré morenie
+ matný lak
- štrukturované čalúnenie svetlomodré,
doladiť k farbám korpusu
- nábytkové kolieska 50mm s brzdou

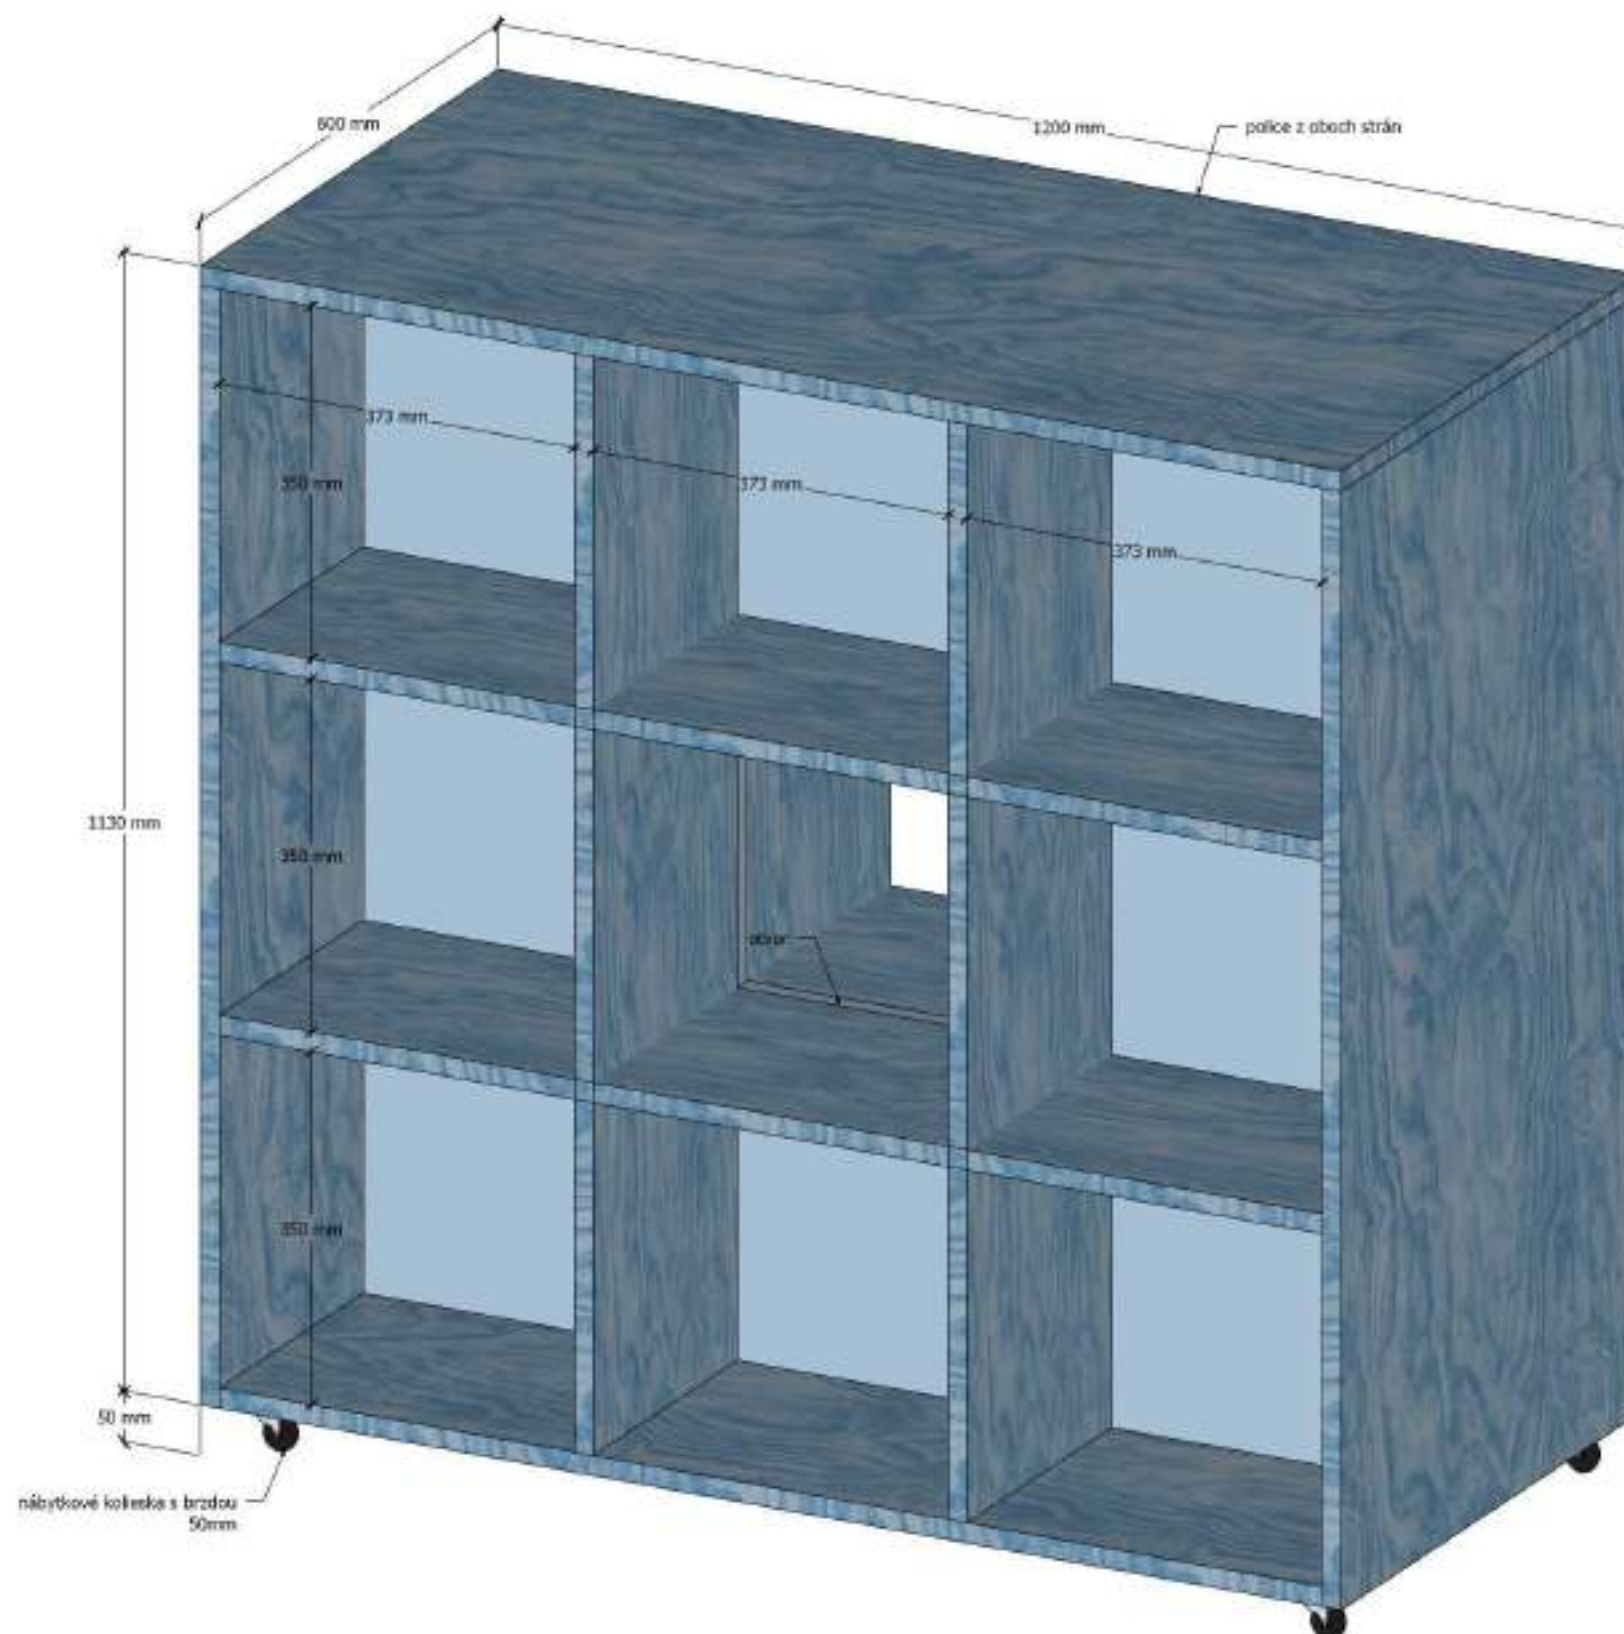

MATERIÁL:

DTDL v unifarbe , hr.18mm
- béžová
(RAL1015 - doladiť k preglejke)

- korpusy v čiernej farbe

- pracovná doska - kompaktná doska s čiernym jadrom
hr.12mm, RAL 1015


- štrukturované béžové čalúnenie hr.30mm


- nerezový drez spodná montáž

- zabudovaná chladnička

5x nerezová úchytka š.400mm
1x nerezová úchytka š. 200mm

- zástena - kaučuková podlahovina lepená na stenu

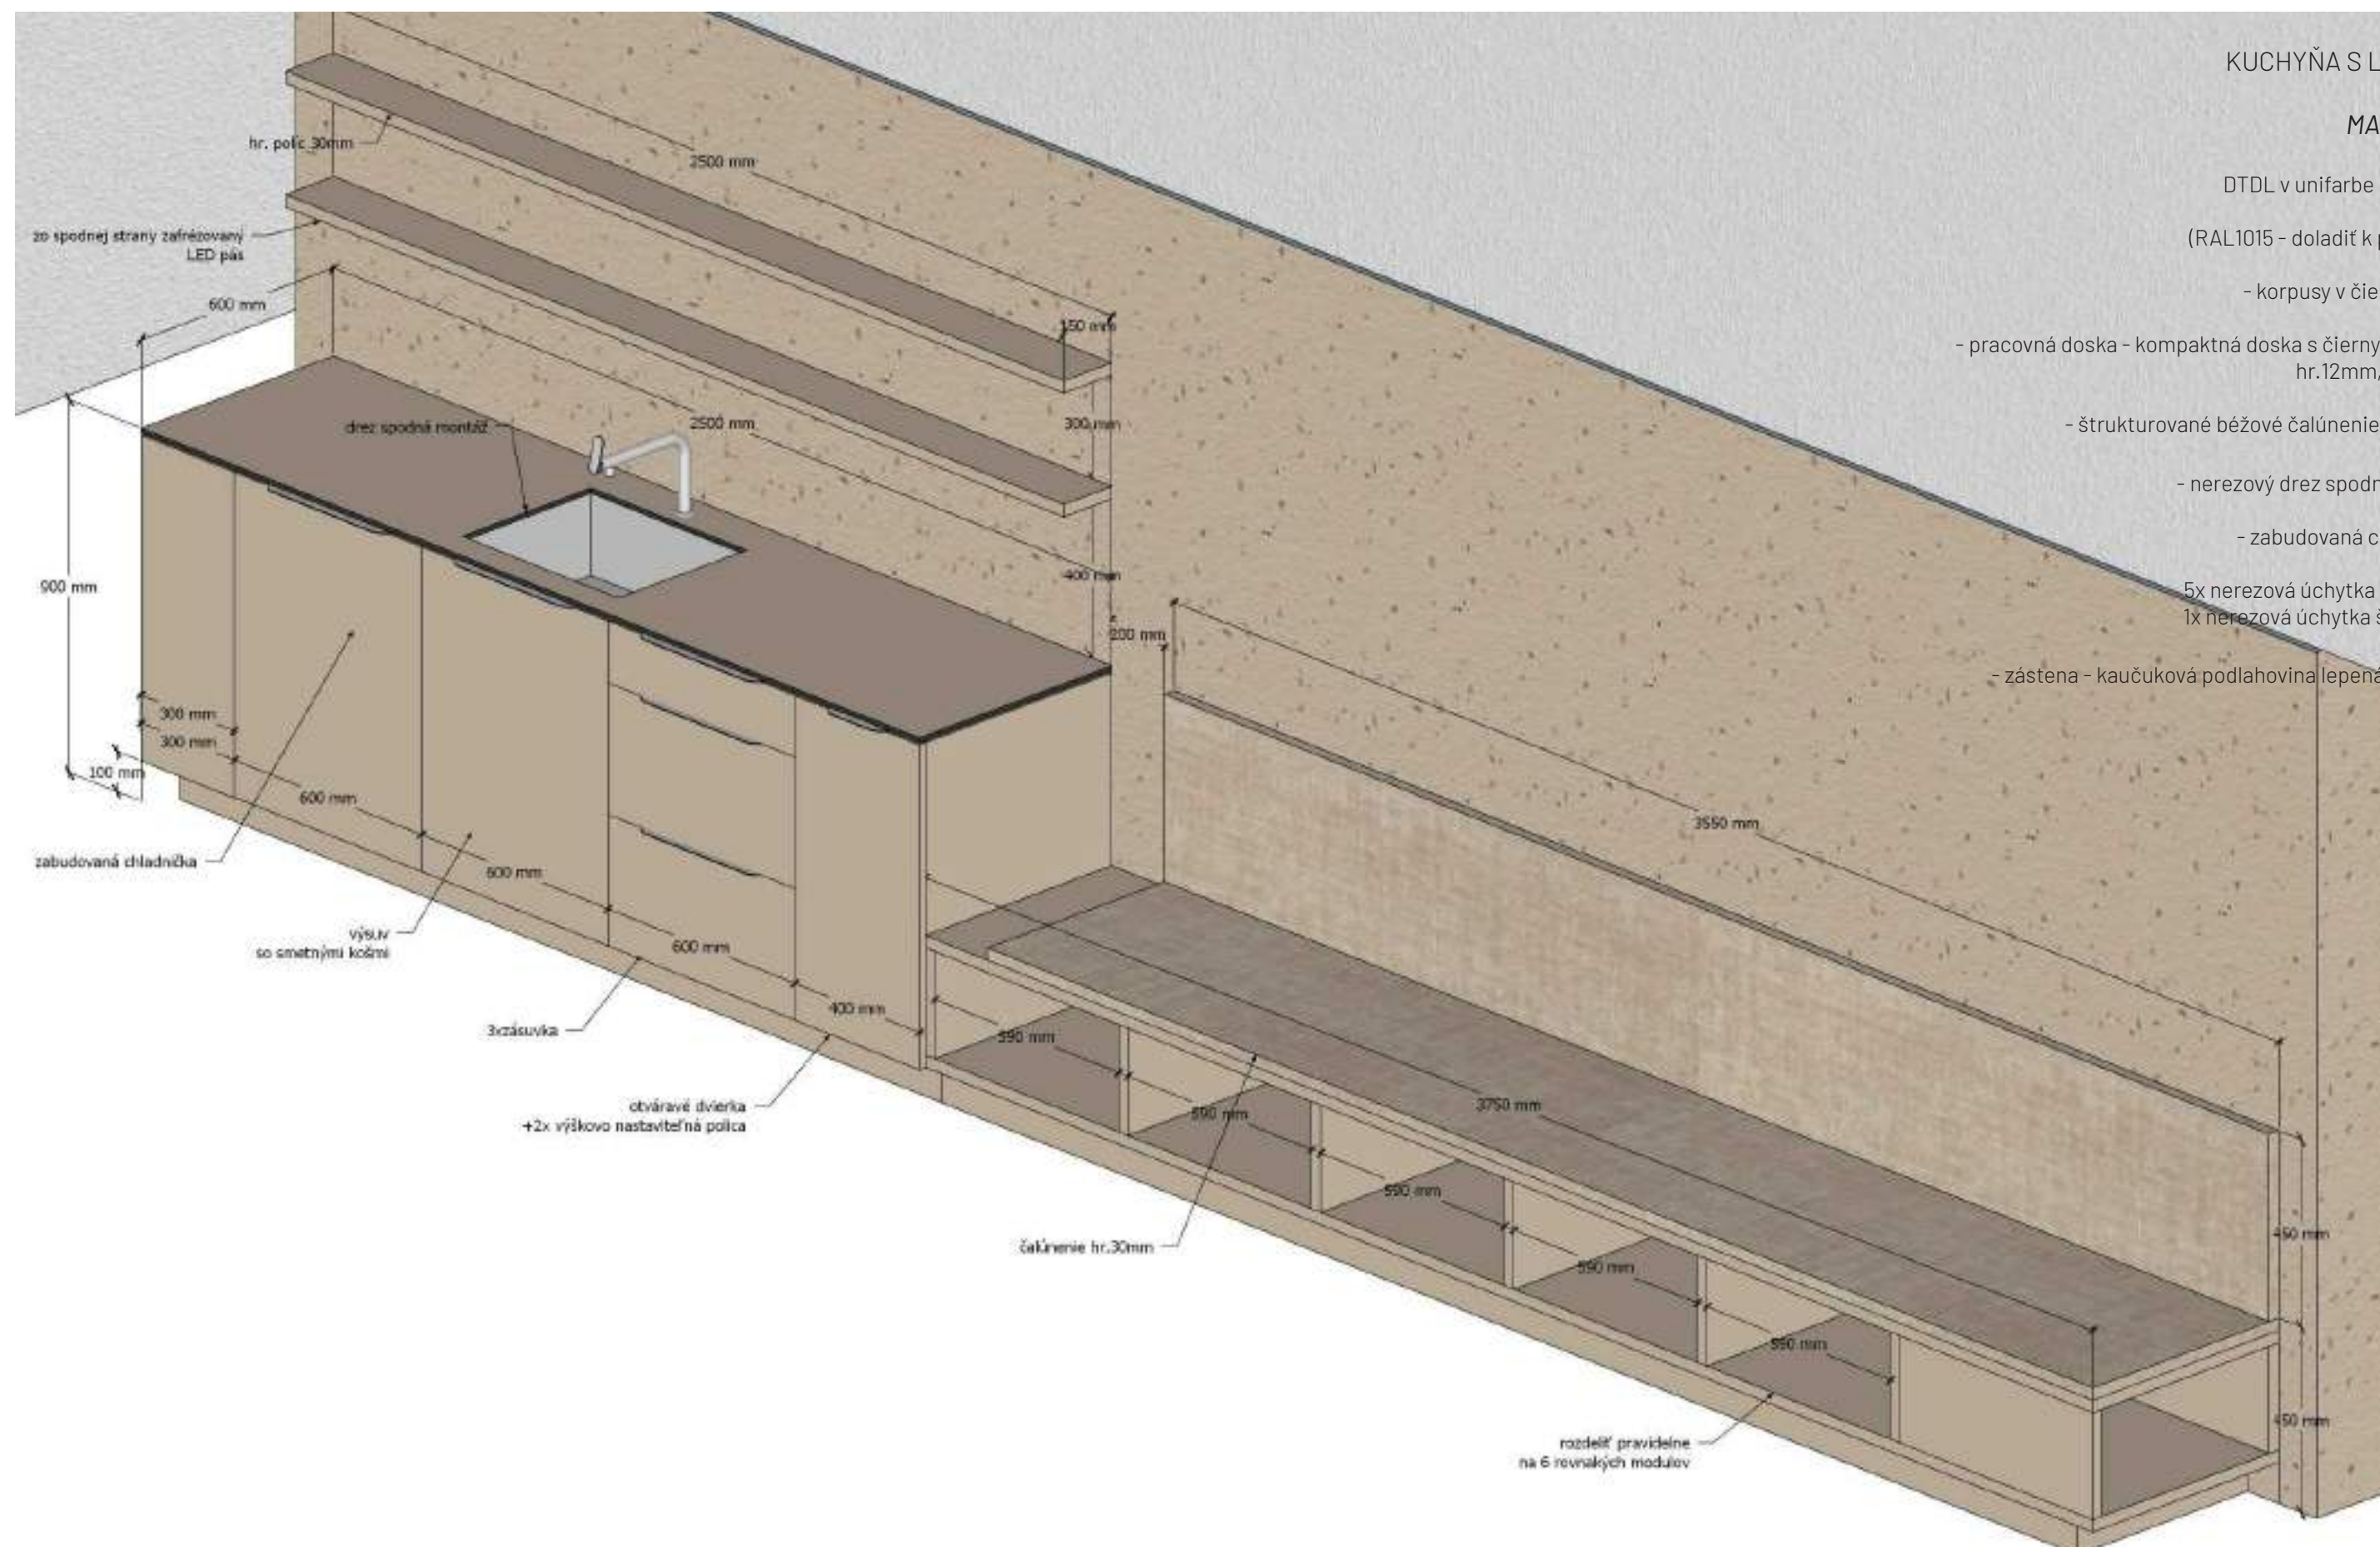

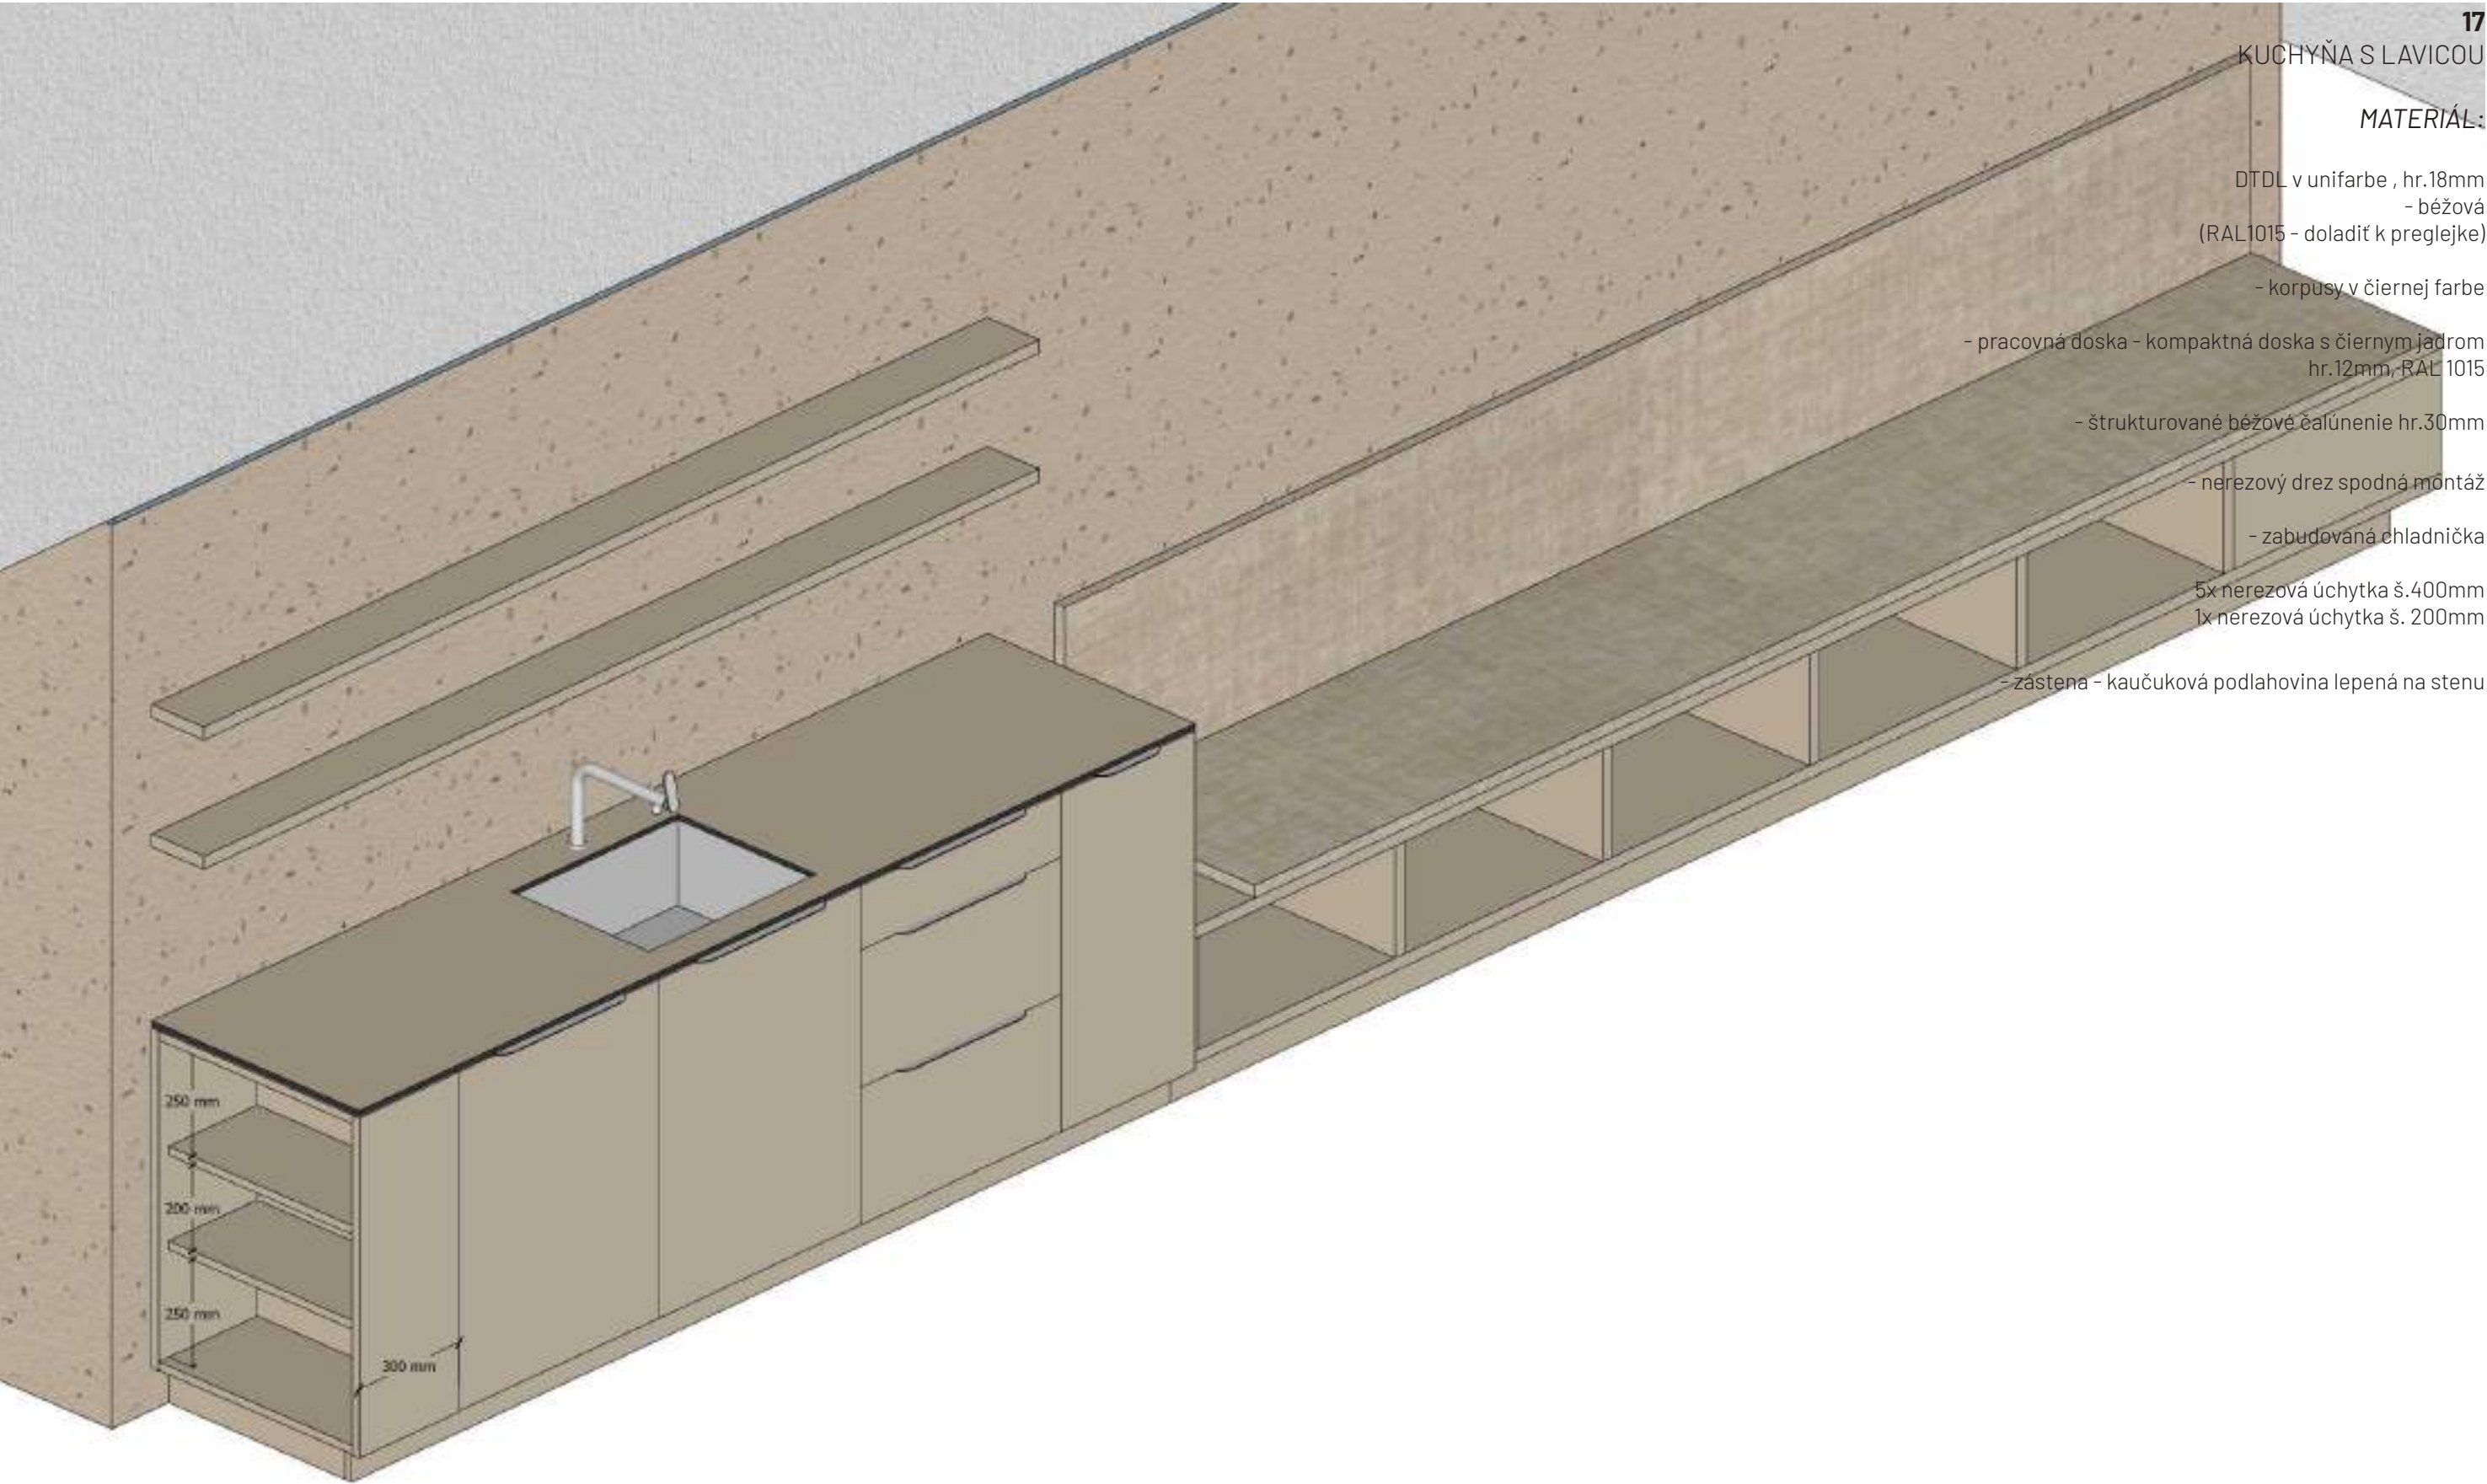

17

KUCHYŇA S LAVICOU

MATERIÁL:

DTDL v unifarbe , hr.18mm
- béžová
(RAL1015 - doladiť k preglejke)

- korpusy v čiernej farbe

- pracovná doska - kompaktná doska s čiernym jadrom
hr.12mm, RAL 1015


- štrukturované béžové čalúnenie hr.30mm

- nerezový drez spodná montáž

- zabudovaná chladnička


5x nerezová úchytka š.400mm
1x nerezová úchytka š. 200mm

- zástena - kaučuková podlahovina lepená na stenu

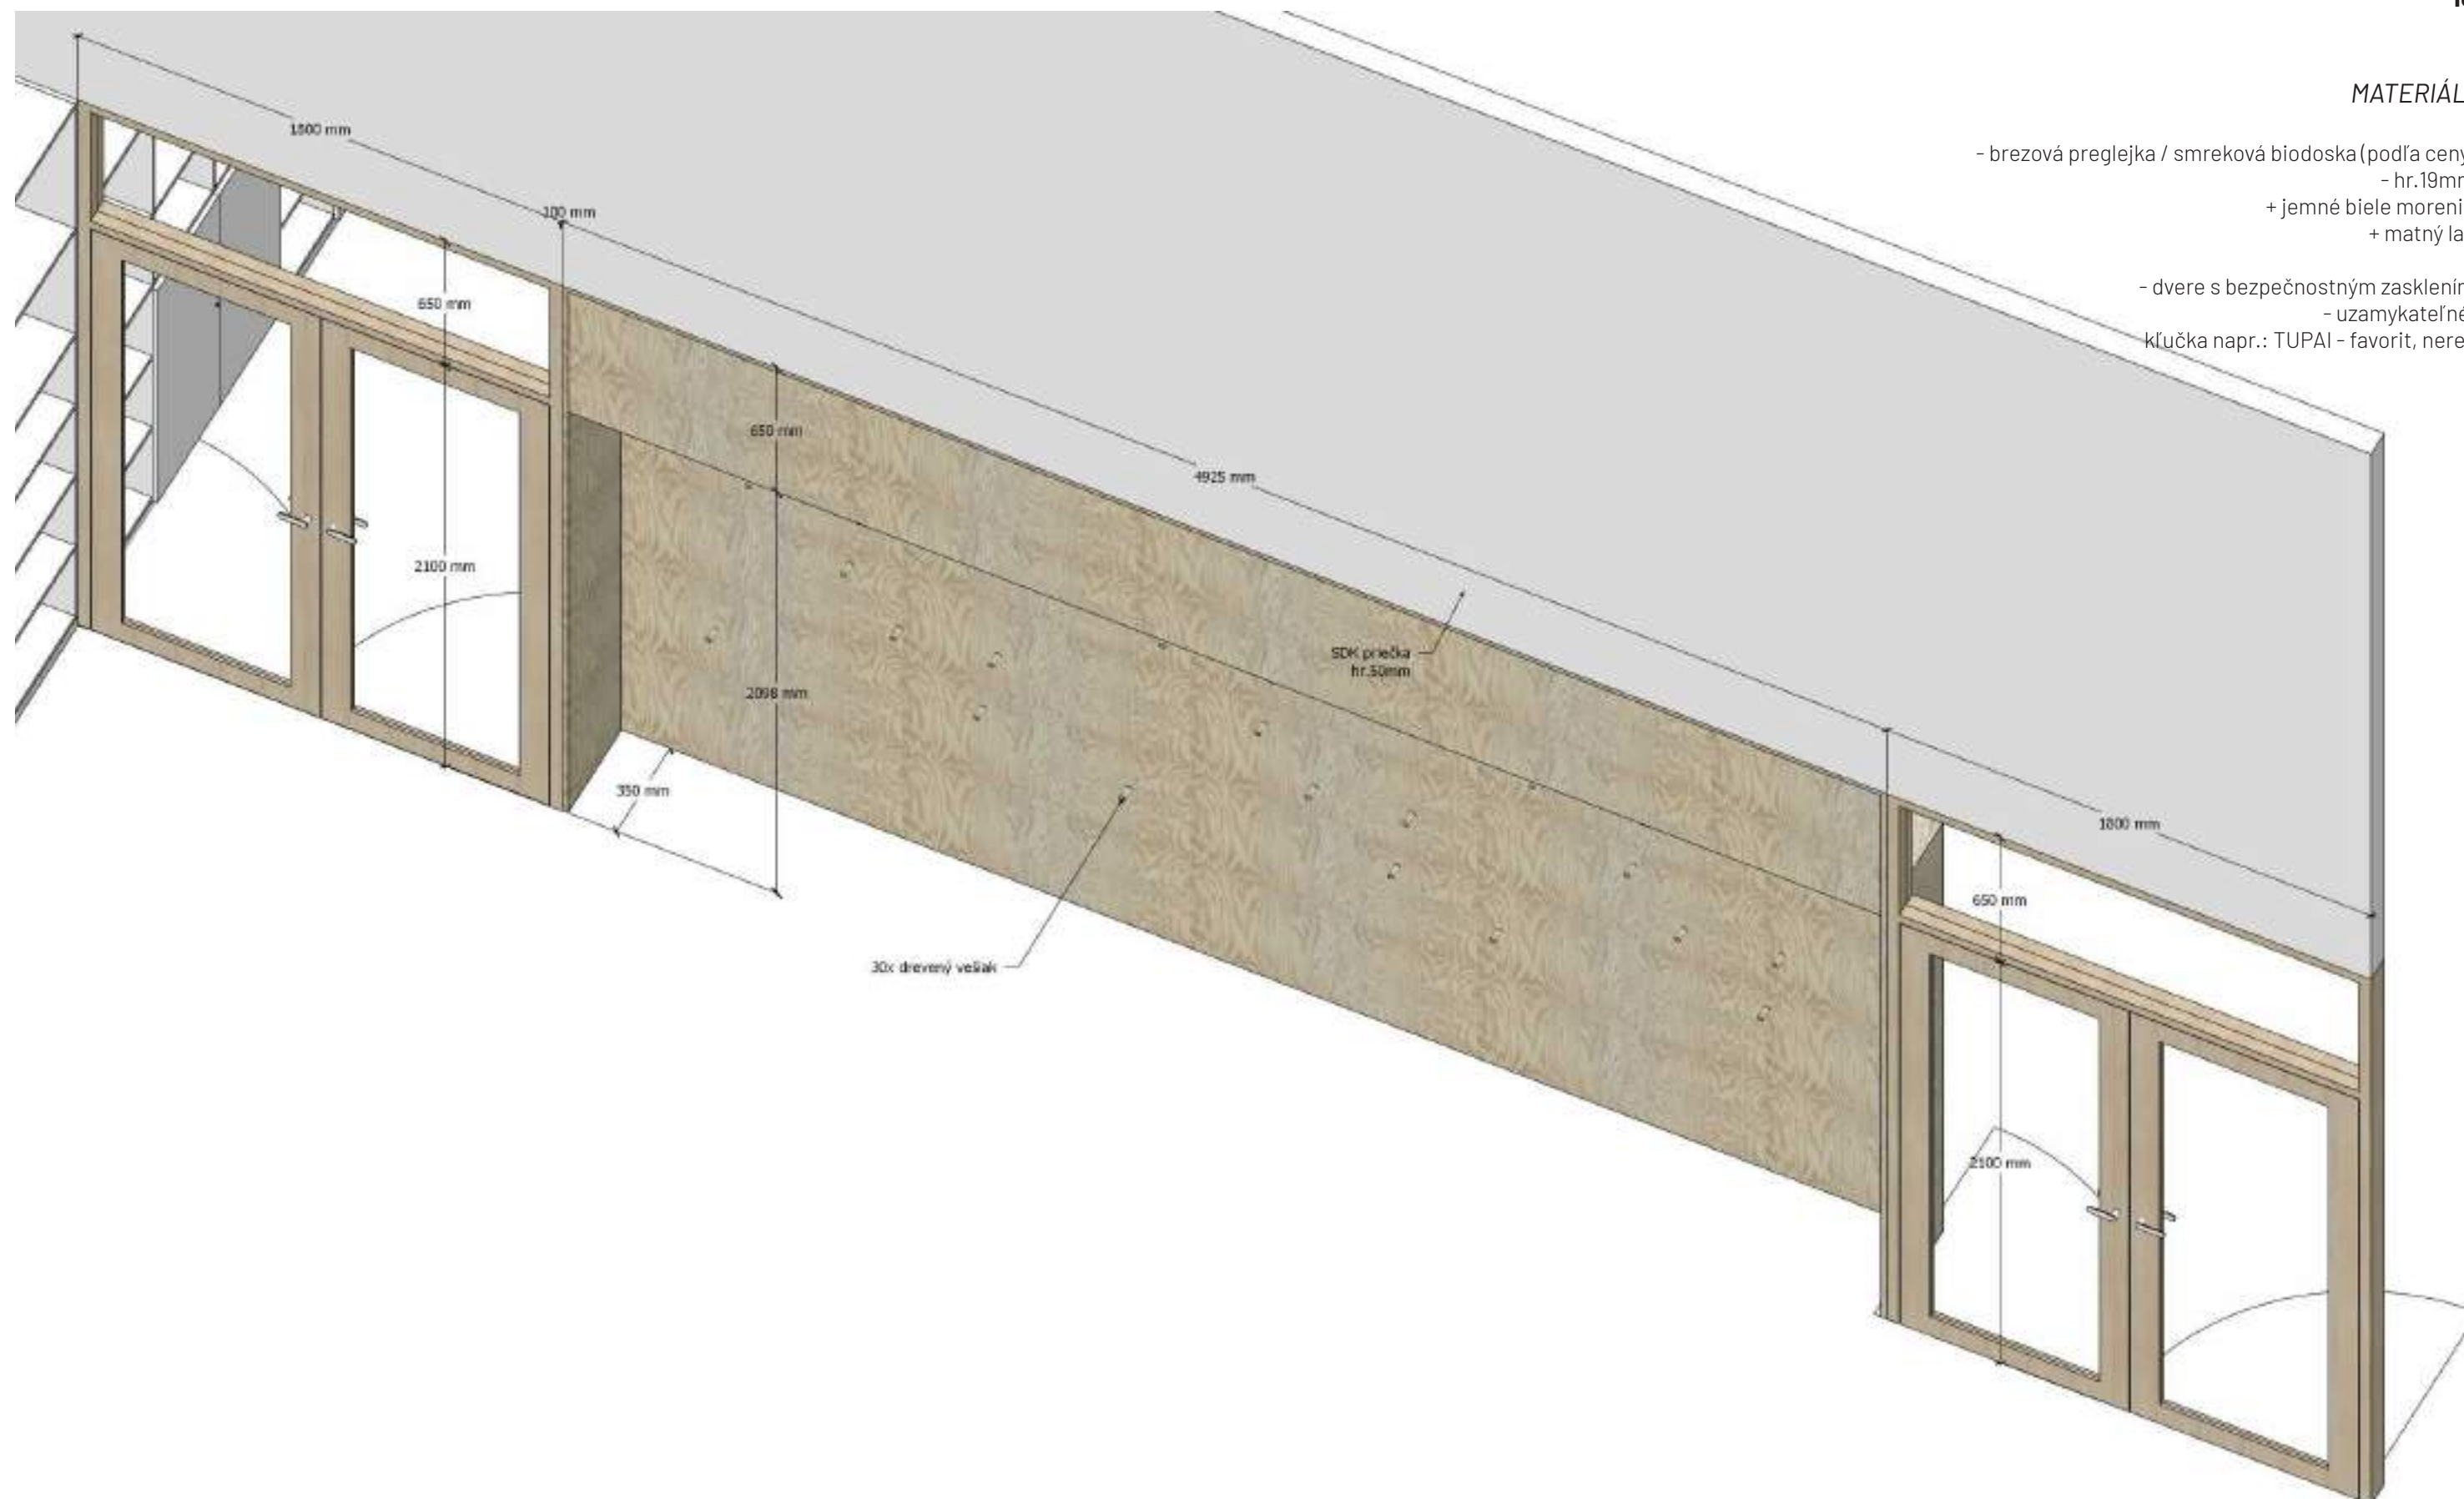

MATERIÁL:

- brezová preglejka / smreková biodoska (podľa ceny)
 - hr. 19mm
 - + jemné biele morenie
 - + matný lak
- dvere s bezpečnostným zasklením
 - uzamykatelné,
 - kľučka napr.: TUPAI - favorit, nerez

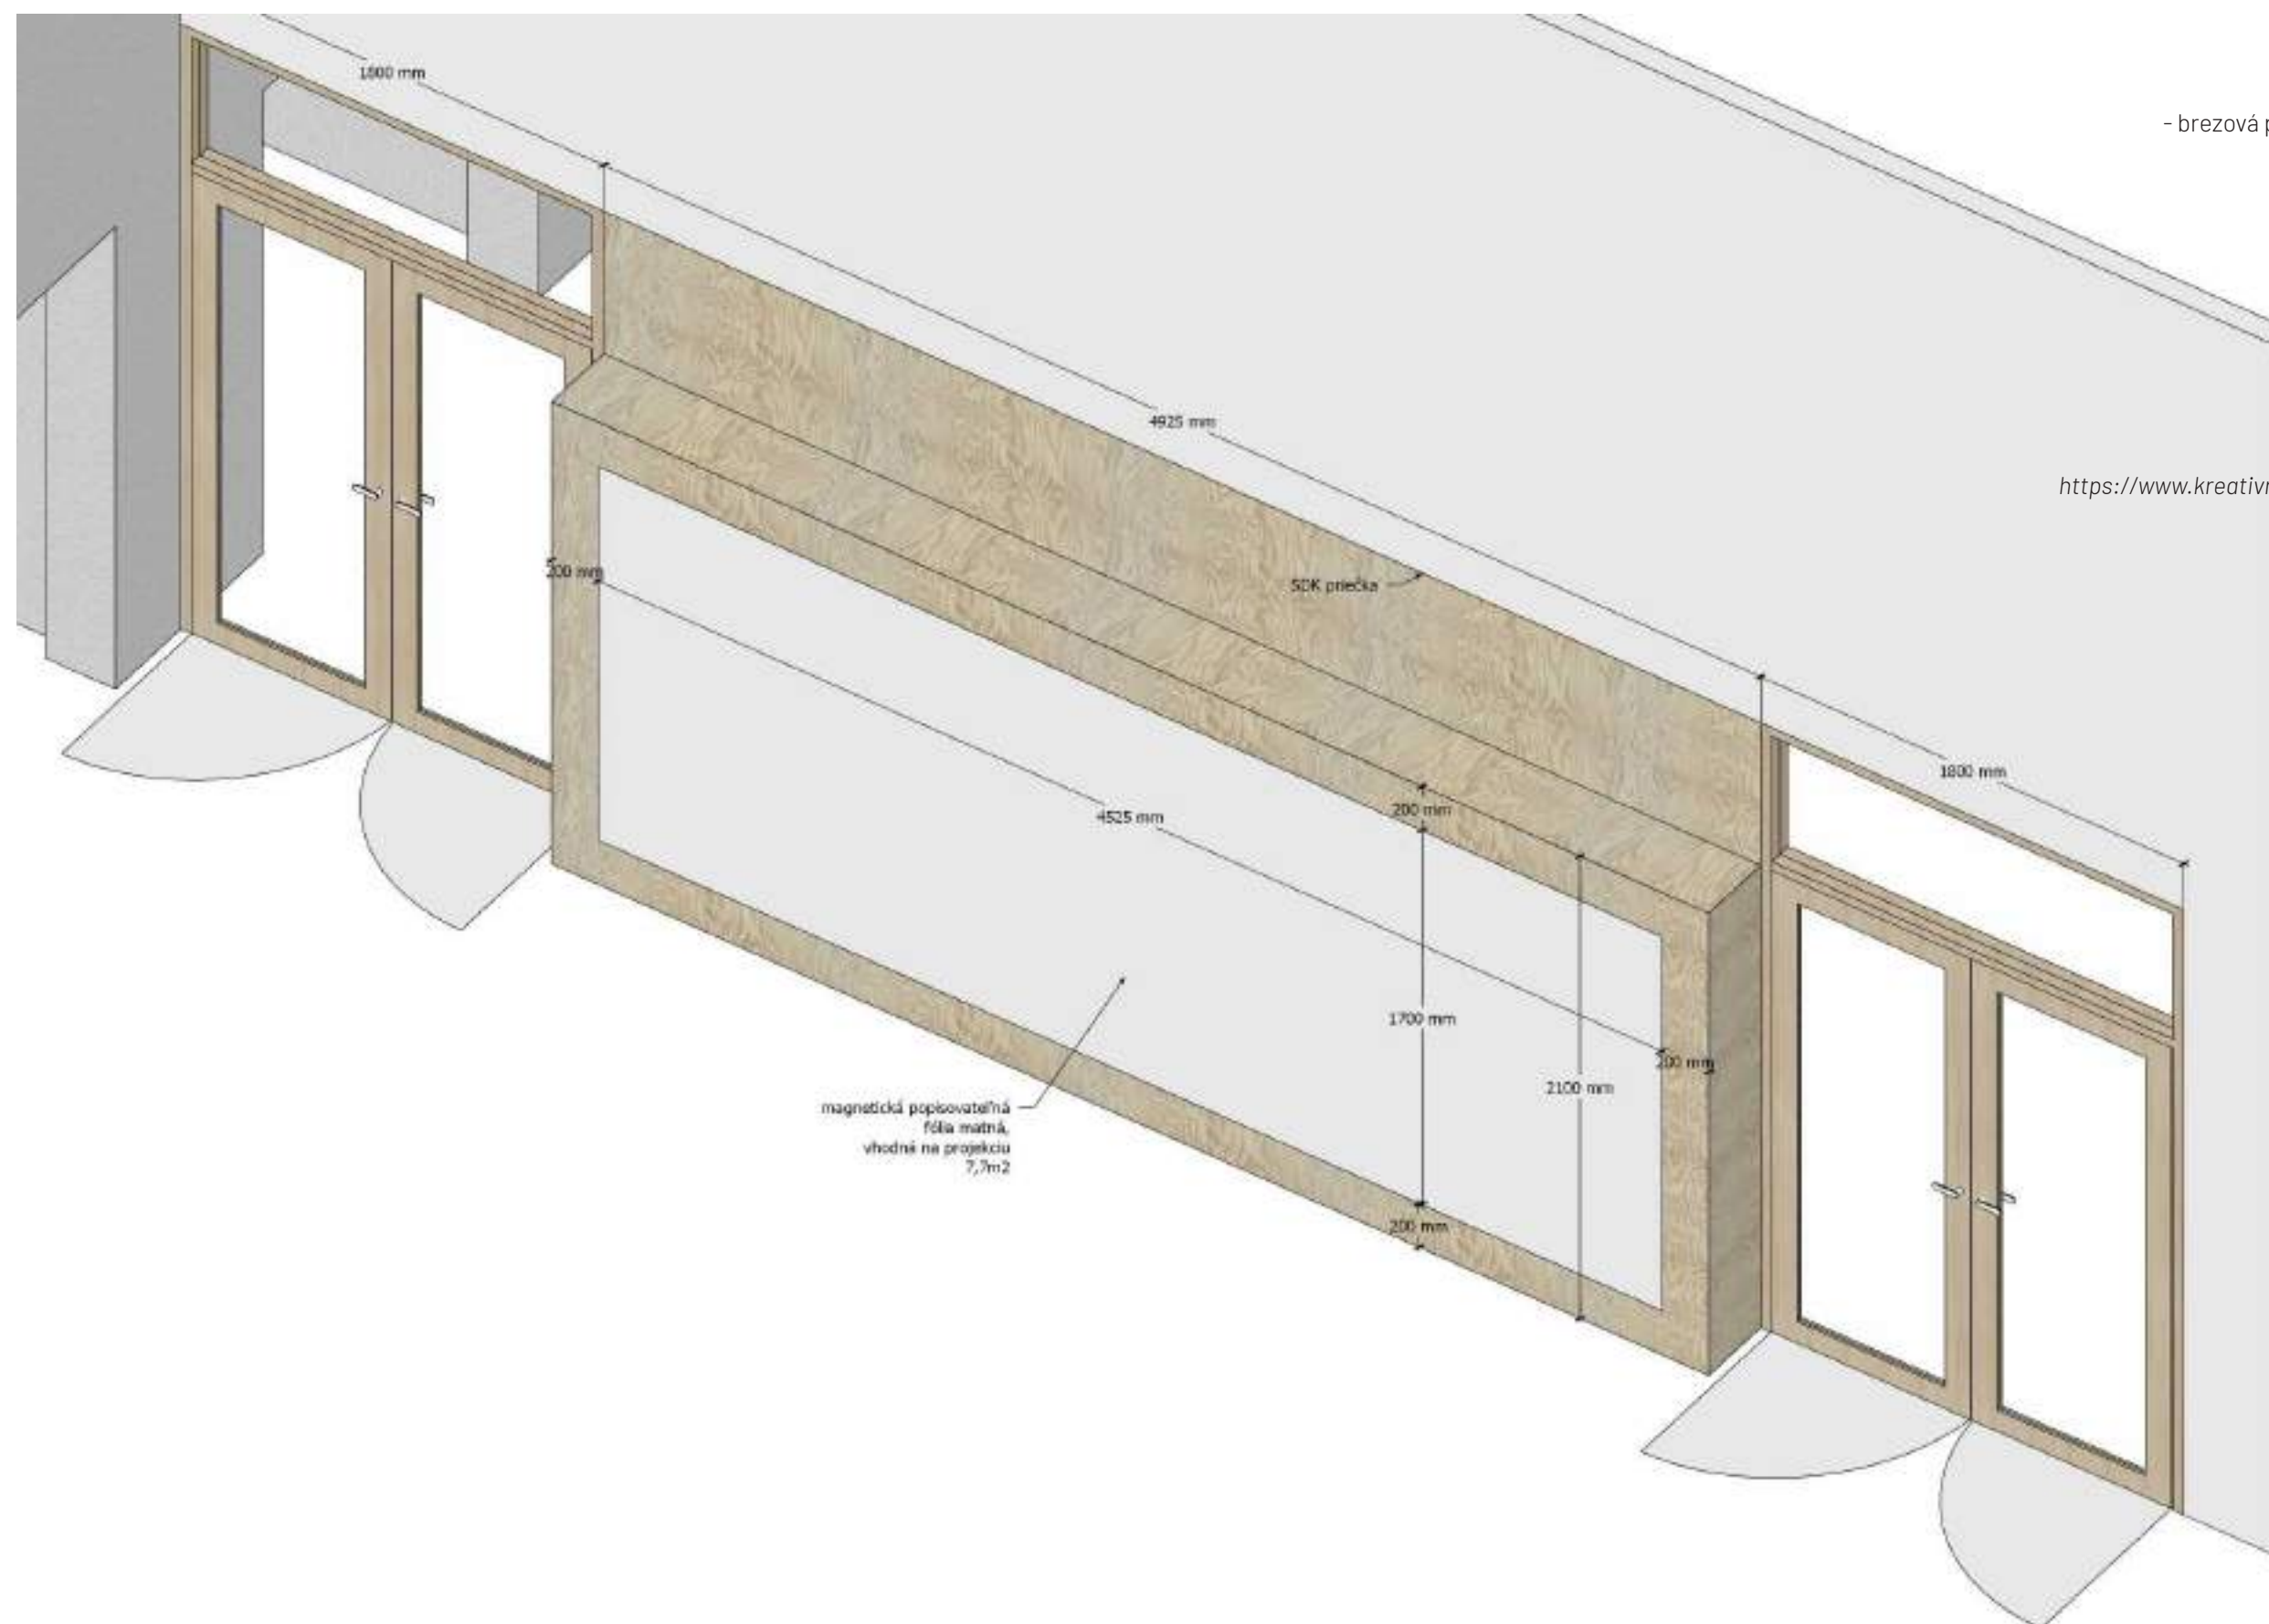

MATERIÁL:


- brezová preglejka / smreková biodoska (podľa ceny)
- hr.19mm
+ jemné biele morenie
+ matný lak


- dvere s bezpečnostným zasklením
- uzamykateľné
kľučka napr.: TUPAI - favorit, nerez

- magnetická popisovateľná fólia
matná, vhodná na projekciu,
napr.:
<https://www.kreativnastena.sk/p/398/popisovatelna-magnetic-ka-folia-matna-biela>

MATERIÁL:

- okapovanie existujúceho pódia:
- brezová preglejka / smreková biodoska (podľa ceny)
 - hr. 19mm
- + jemné biele morenie
- + matný lak

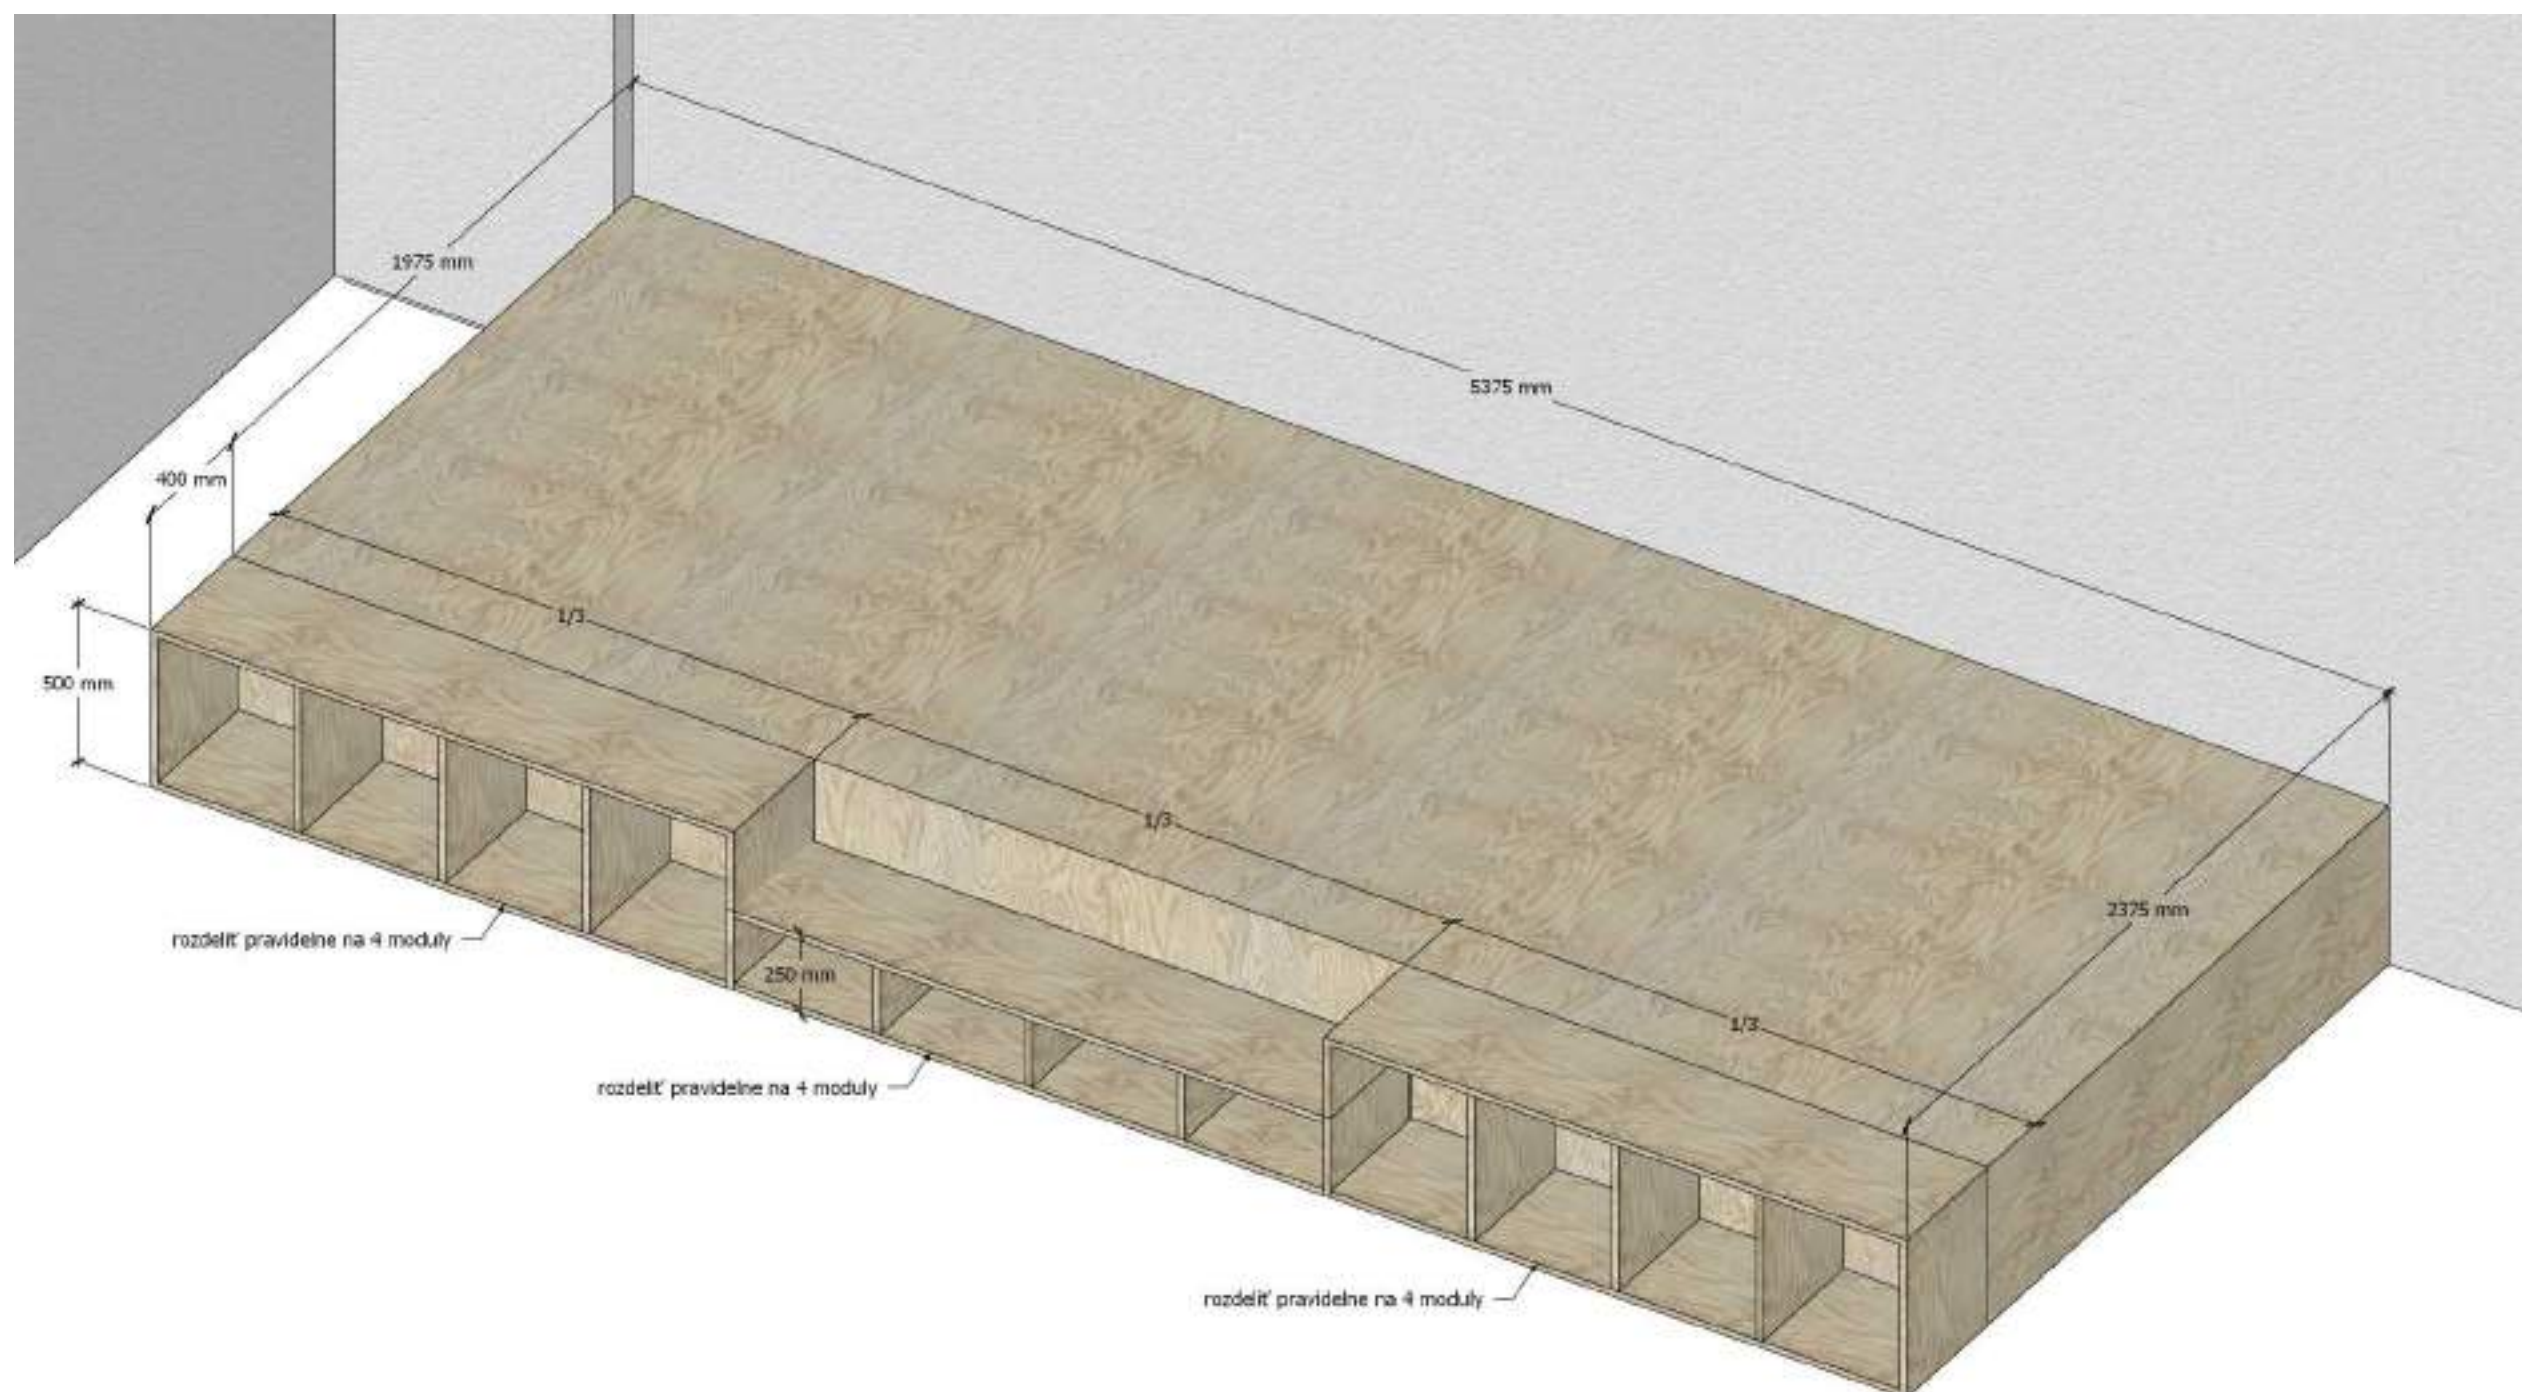

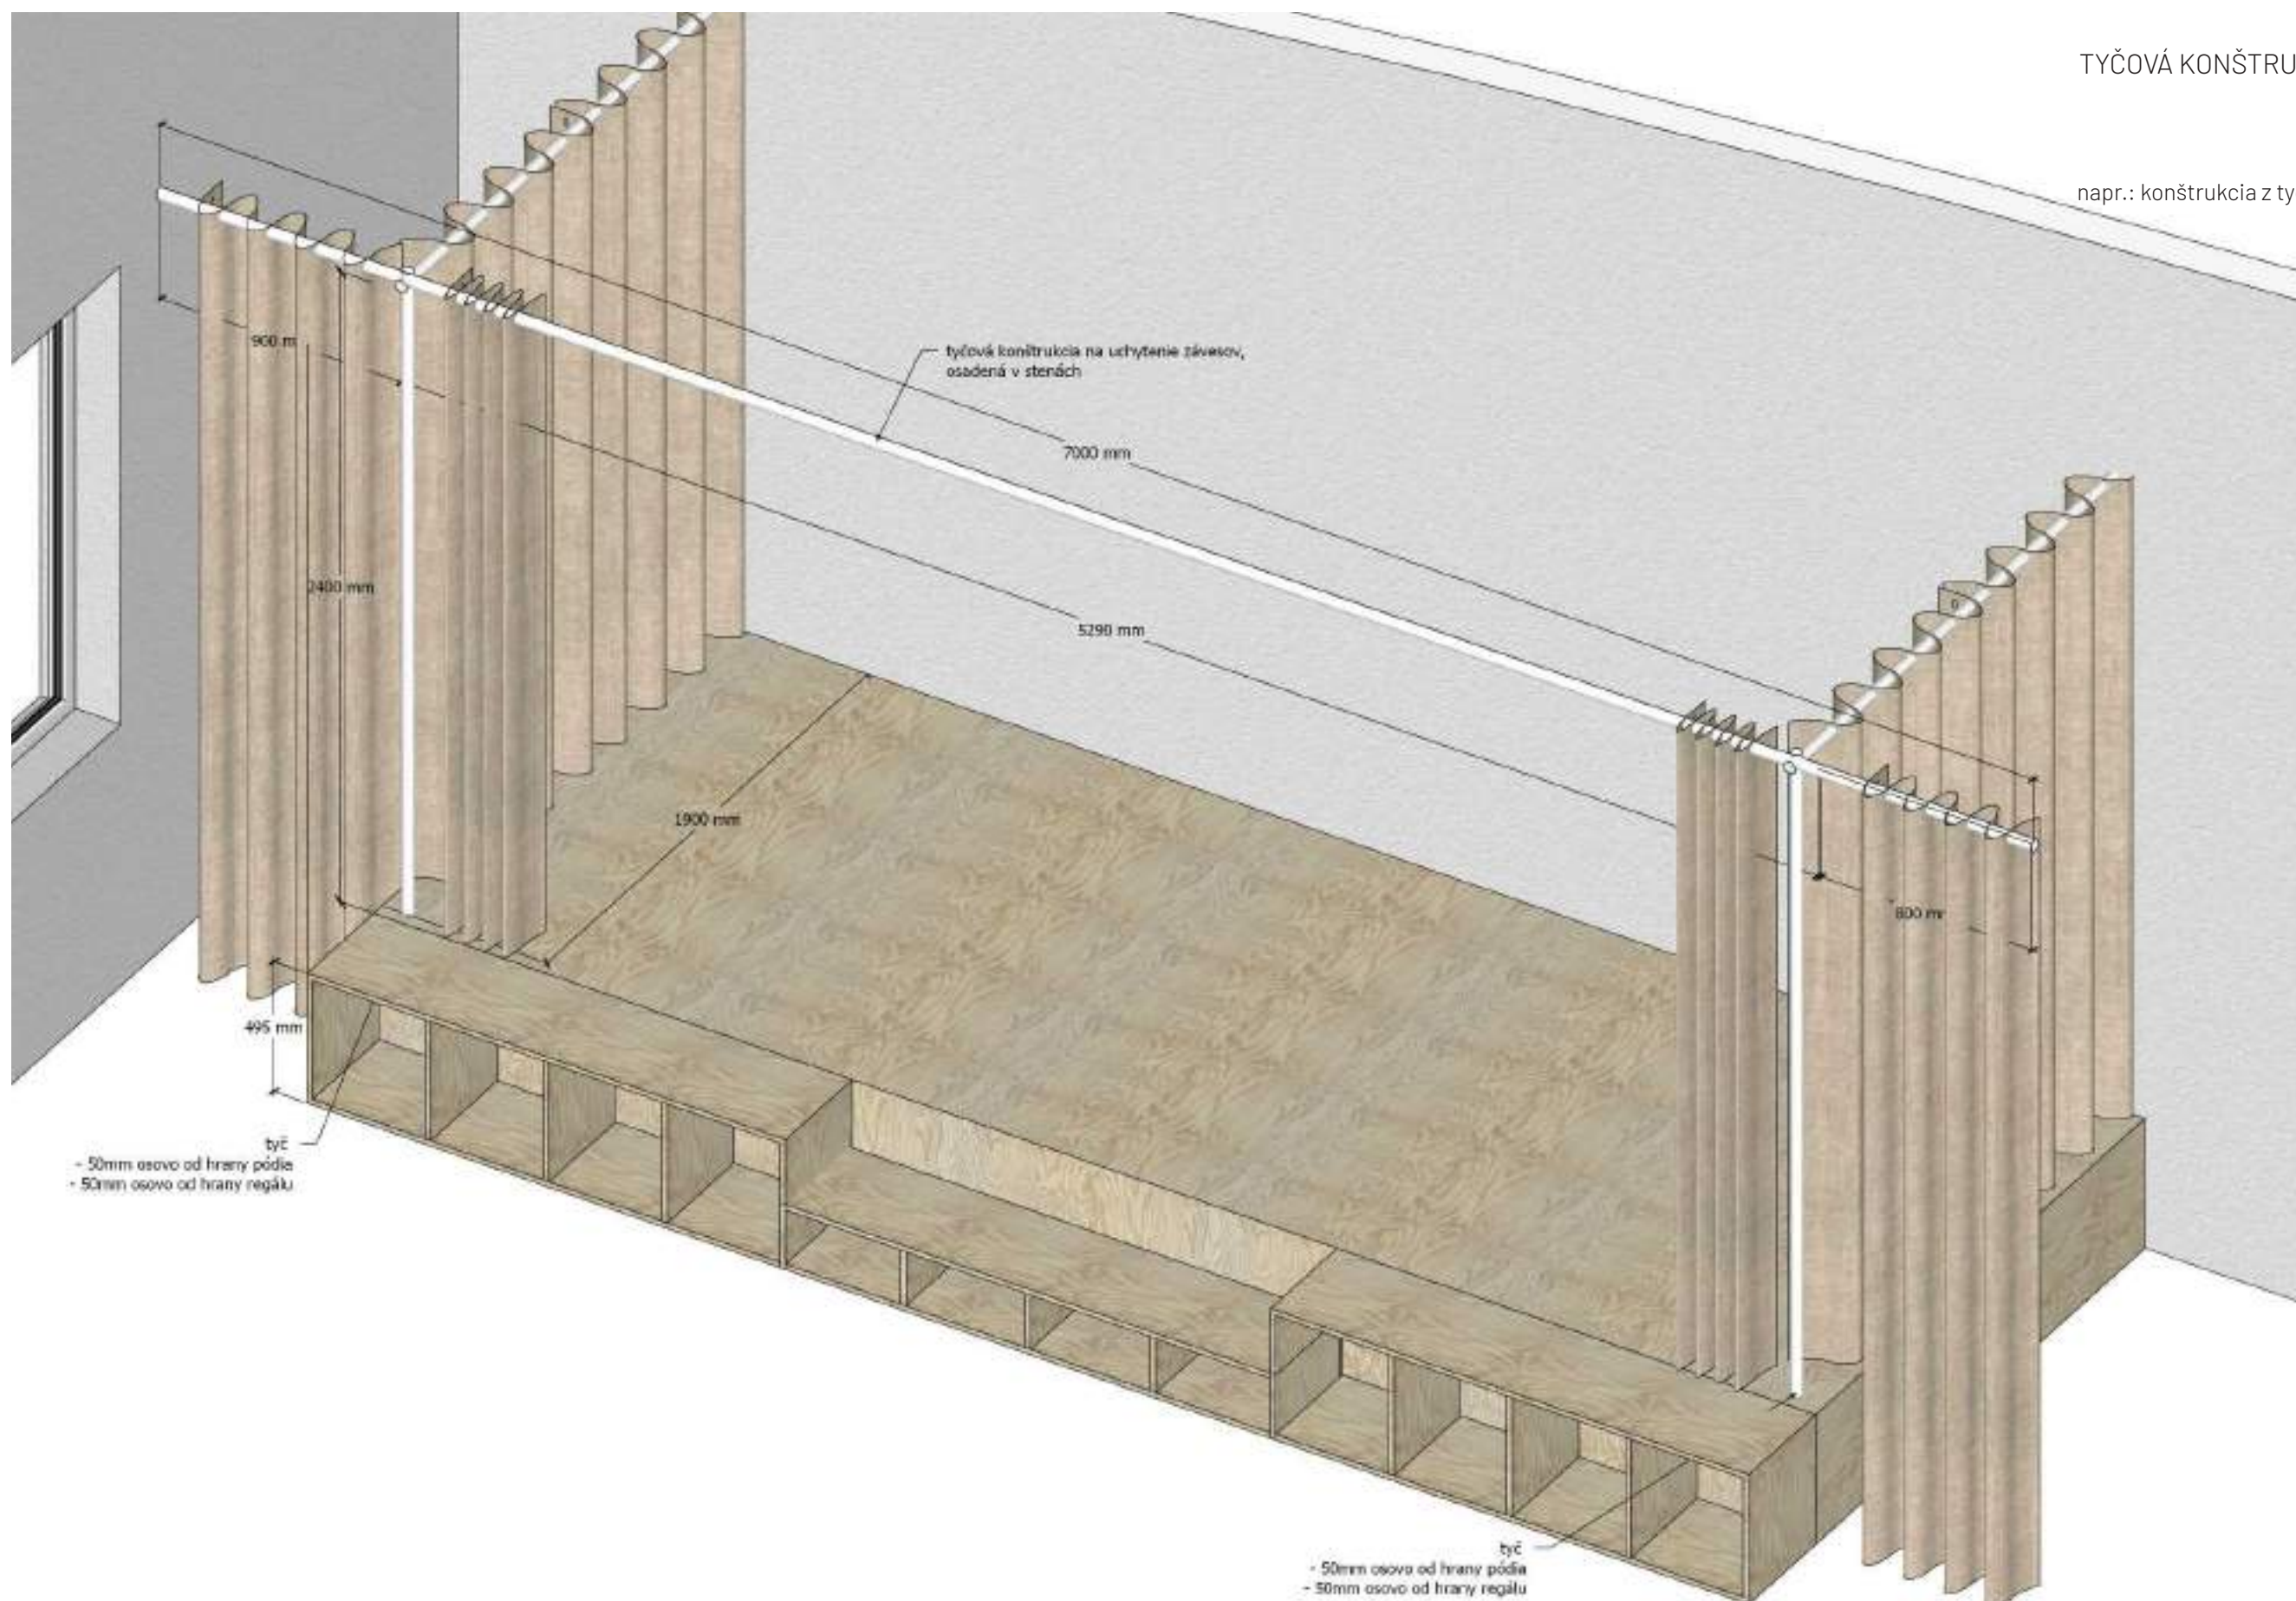

21

DVOJKRÍDLOVÉ DREVENÉ PRESKLENÉ
DVERE S NADSVETLÍKOM
2x


MATERIÁL:

*smreková bidoska s bielym nástrekom so zachovanou
štruktúrou dreva,
uzamykateľné,
kľučka napr.: TUPAI - favorit, nerez*



STOLÁRSKE VÝROBKY

**podklad neslúži ako realizačná dokumentácia, pred realizáciou je potrebná konzultácia
medzi architektom a realizátorom, dôkladné zameranie a vyhotovenie vzoriek materiálov*

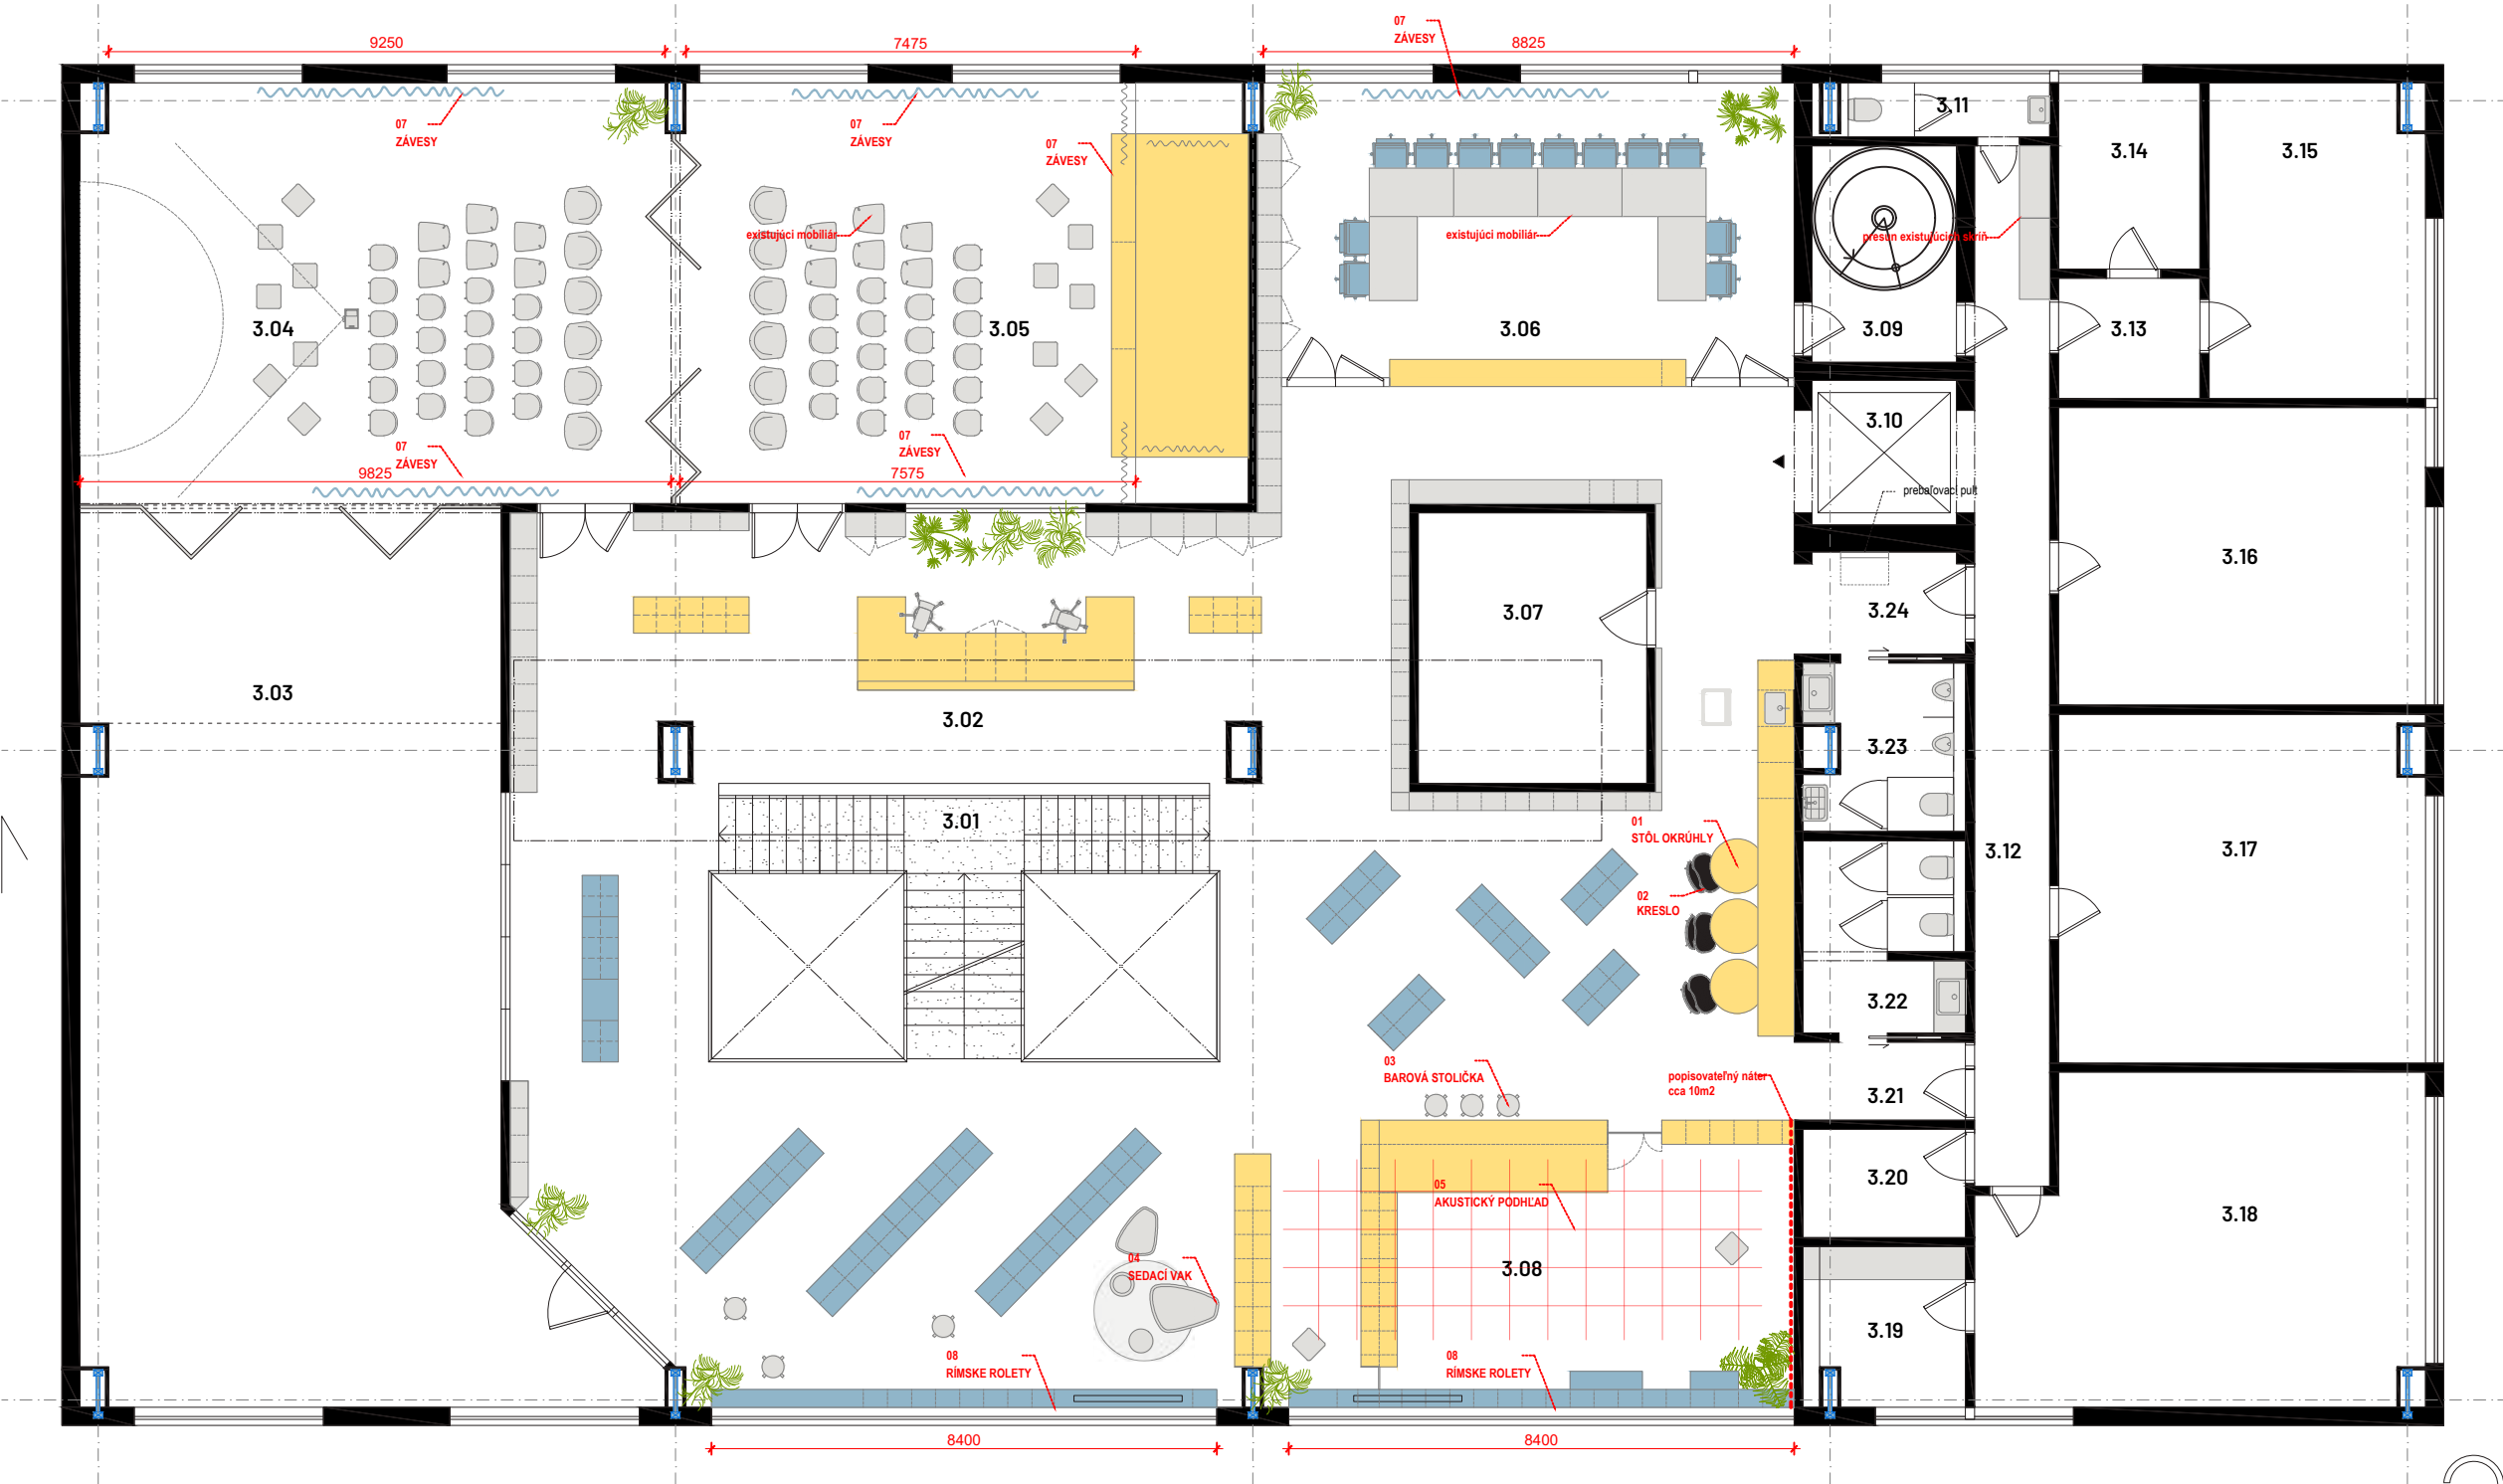

ZOZNAM VÝROBKOV

označenie	počet	miestnosť
01	stól okrúhly	3
02	kreslo	3
03	barová stolička	4
04	sedací vak	2-3
05	akustický podhlád	
06	herné prvky v detskom kútiku	

TIENENIE

07	závesy	spoločenská+rozprávková+klubovňa
08	rímske rolety	západná fasáda nad modrými parapetnými regálmi

LEGENDA MIESTNOSTÍ

3.01	SCHODISKO	40,45m ²	3.14	SKLAD	7,29m ²
3.02	PRIESTOR KNIŽNICE	238,82m ²	3.15	KANCELÁRIA RIADITEĽA	18,50m ²
3.03	BRITSKÉ CENTRUM	109,42m ²	3.16	EKONOMICKÝ ÚSEK	30,20m ²
3.04	SPOLOČENSKÁ MIESTNOSŤ	69,27m ²	3.17	METODICKÉ ODDELENIE	34,95m ²
3.05	ROZPRÁVKOVÁ MIESTNOSŤ	66,44m ²	3.18	KATALOGIZAČNÉ ODDELENIE	38,62m ²
3.06	KLUBOVNA	43,73m ²	3.19	KANCELÁRIA	6,99m ²
3.07	TECHNICKÁ MIESTNOSŤ	17,10m ²	3.20	SKLAD	4,86m ²
3.08	DETSKÝ KÚTIK	29,40m ²	3.21	CHODBA	3,71m ²
3.09	SCHODISKO	8,64m ²	3.22	WC ŽENY	8,08m ²
3.10	VÝŤAH	5,76m ²	3.23	WC MUŽI	6,28m ²
3.11	WC S PREDSIEŇOU	4,70m ²	3.24	CHODBA	4,28m ²
3.12	CHODBA	20,14m ²			
3.13	CHODBA	4,70m ²			





01.

3x

okrúhly stôl s centrálnou podnožou,
ø600mm, v=740mm

napr.:
NOWYSTYL - Meethink
- okrúhla stolová doska MFC
- farba všetkých komponentov Cashmere NK



02.

3x

čalúnené kreslo s drevenou podnožou

napr.:
NOWYSTYL - Tilkka armchair 4L LWM
- buková podnož
- béžové štruktúrované čalúnenie



03.

4x

barová stolička z masívneho buku

napr.:
STIMA - Guru
- buková podnož
- v.sedenia 78cm (k výške pultu 114cm)



04.

3x

sedací vak

napr.:
DREVONA - Romi
- čalúnenie Béžové Soro 13



x


počet a rozmery podľa potreby

kvetináč z recyklovaného materiálu

napr.:
Prosperplast - Tubo P, eco wood
farba - naturo Eco

existujúce nábytky, ktoré budú zachované:

- stoličky v spoločenskej a rozprávkovej miestnosti - odporúča sa rozmiestniť nepravidelne, nie podľa druhu
- stoličky a stoly v klubovni
- kancelárske kreslá k výpožičnému pultu
- detský stolík so stoličkami v detskom kútiku
- detské "štokrílky" s farebnými okrúhlymi sedákmi, voľne rozmiestnené v priestore

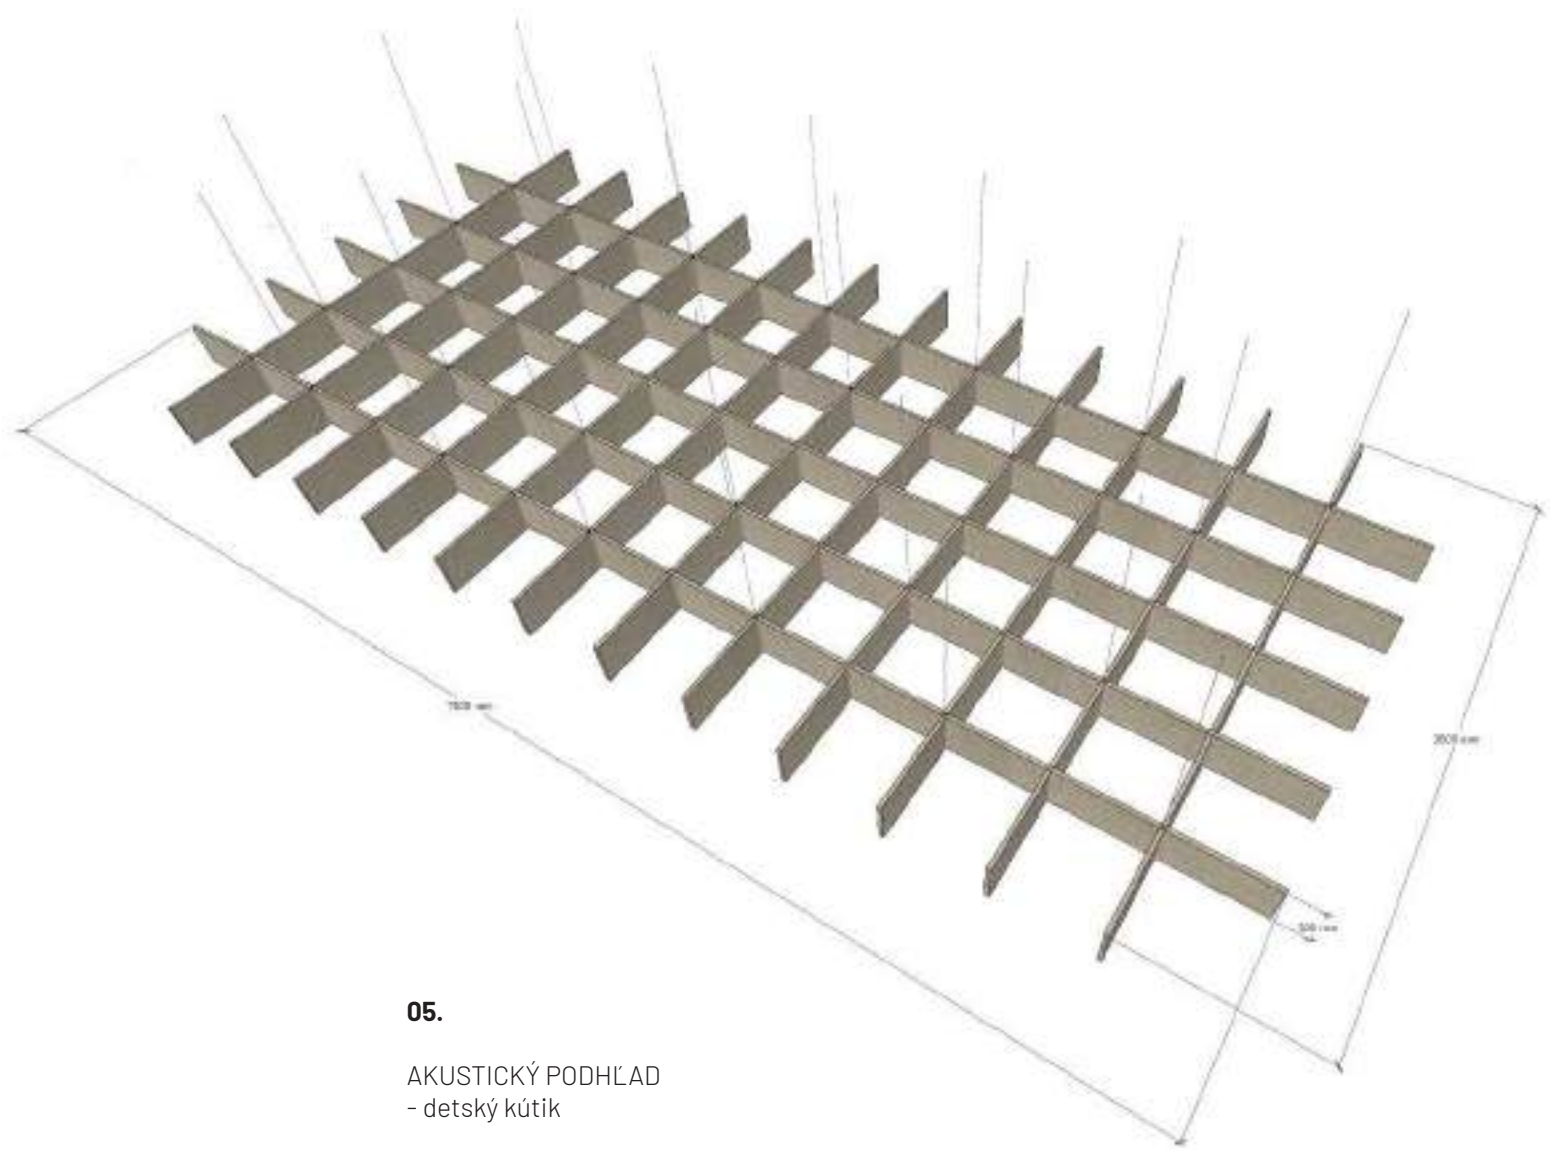

05.
AKUSTICKÝ PODHLAD
- detský kútik

- zavesené lamely z recyklovaných PET
napr. Impact acoustic



07.
ZATEMŇUJÚCE ZÁVESY V SPOLOČENSKEJ
A ROZPRÁVKOVEJ MIESTNOSTI:

- celkový rozmer stien: cca 34m

- zatemňujúce závesy zjednotia priestor a nasmerujú
pozornosť na aktuálne podujatie
- prírodná béžová štruktúrovaná textília
napr.: IKEA - Rosenmandel (1 pár, 135x300cm), béžová

- 25ks (v balení 2 páry - 50 ks)

- závesy na tyčovú konštrukciu na pódium - cca 6m
(bez možnosti zatiahnuť pódium, iba bočné časti s
úložným priestorom)

- 2-3ks (v balení 2 páry - 4-6ks)

- ZATEMŇUJÚCE ZÁVESY V KLUBOVNI:

- rozmer steny: 8,825m

napr.: IKEA - Rosenmandel (1 pár, 135x300cm),
- 7ks



08.
RÍMSKE ROLETY:

- dĺžka steny pri detskom kútiku: 8,4m
- dĺžka steny v mládežníckom oddelení: 8,4m

- ľahšia jemne priepustná textília, eliminuje oslne-
nie a čiastočne prehrievanie, ale nezamedzí prístup
prírodného osvetlenia, ktoré príjemne rozptýli

možná výroba na požadovaný rozmer, odporúčame
nadeliť na modul dvojkrídlového okna
- 10ks 1700x1700 (potrebné zamerať existujúce
okná)

- napr.: DEKORIA - rímska roleta Capri s montážou
do steny, so šnúrkovým mechanizmom
- farebnosť: Alara Premium 145-03



- závesová tyč nástenná, biela, napr.:
IKEA - Irja, 140cm
+ krúžky na závesy Syrlig

spoločenská a rozprávková - 25 ks
klubovňa - 7ks



07a.

úchyty na lezeckú stenu
- osadiť na popisovateľnú stenu - stena sa bude tak ľahšie udržiavať čistá
- osadiť aspoň 1m od regálu z hľadiska bezpečnosti

napr.: SMALLFOOT - adventure:
https://www.agatinsvet.sk/lezecke-chyty-adventure/?gad_source=1&gclid=C-jwKCAiAkc28BhB0EiwAM001TQJQfnZhmX6trvoU6D905KcaCS_HS10AdN0-iBgut-WHA0IDITb0TTBoCzoIQAvD-BwE




popisovateľný náter na stenu, matná biela
(cca 10m²)

07b.

skladacia podložka na cvičenie
- v priestore pod lezeckými chytmi, môže slúžiť aj ako bunker

- napr.: IKEA - Plufsig, zelená

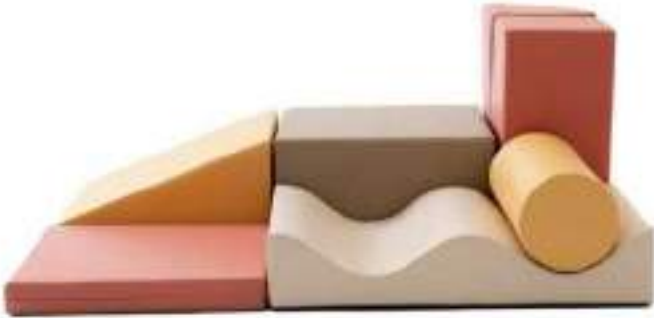

07c.

makké modulárne preliezky
- prvky Open-ended play

- napr.: IGLU - Soft play activity set - discoverer
<https://iglusoftplay.eu/products/soft-play-activity-set-discoverer?variant=49549493829955>



07d.

Piklerovej triangel



07e.

activity wall / busy wall / montessori tabuľa / manipulačná doska, možné vyrobiť DIY
- napr.: https://www.kralovstvo-hraciek.sk/manipulacna-doska-activity-board-lev-edmund-prirodna-80-cm-x-62-cm-so-stojanom?gad_source=1&gclid=Cj0KCQiA7se8BhCAARIsAKn-F3rwL2GQ2vtIdFTyf07i30LPxz1j0d-nh-RRu6c9AnHqSywDNud87v88aApgCEALw-wcB



07e.

montessori preliezka / hojdačka