
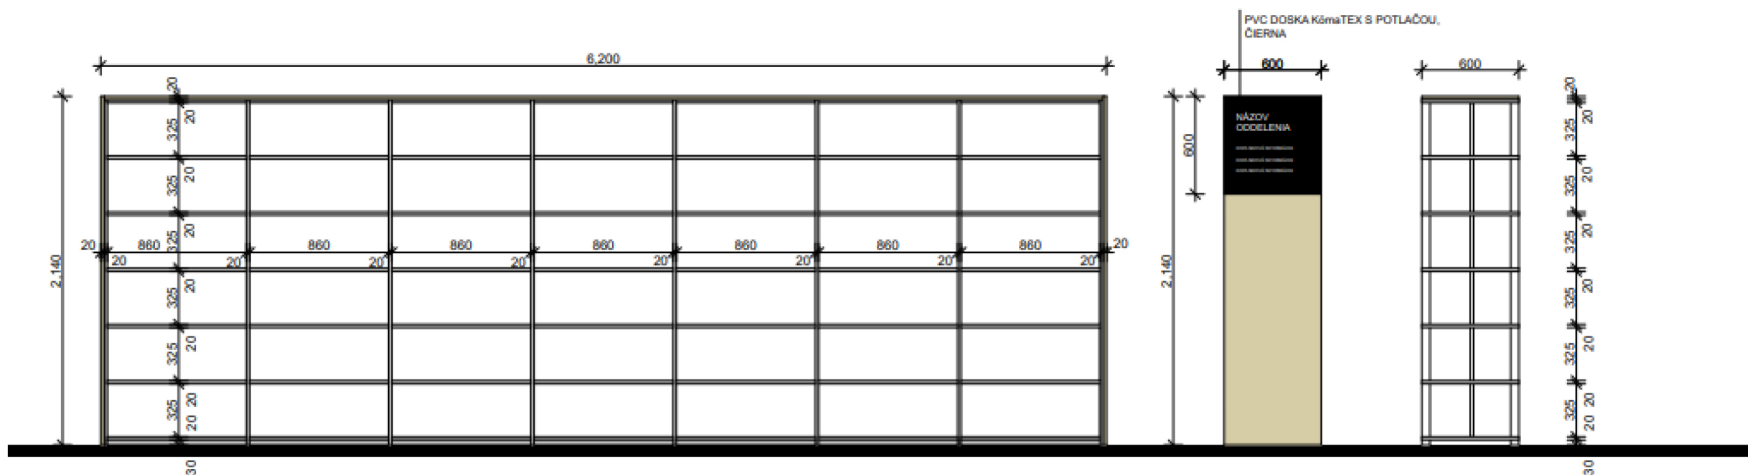


**H** - KNIŽNIČNÝ REGÁL 8 MODULOV OBOJSTRANNÝ 3KS

 SMREKOVÁ ŠKÁROVKA/BIDOSKA



**I** - KNIŽNIČNÝ REGÁL 7 MODULOV OBOJSTRANNÝ 7KS

ROZMERY JE POTREBNÉ PREVERIŤ NA STAVBE

NÁZOV A MIESTO STAVBY:  
NÁZOV VÝKRESU:

NÁVRH INTERIÉRU KRAJSKÁ KNIŽNICA, ŽILINA  
KNIŽNIČNÉ REGÁLE, VÝKRES Č.1

STUPEŇ:  
DÁTUM:

ŠTÚDIA  
3/2020