


G - KNIŽNIČNÝ REGÁL 11 MODULOV JEDNOSTRANNÝ

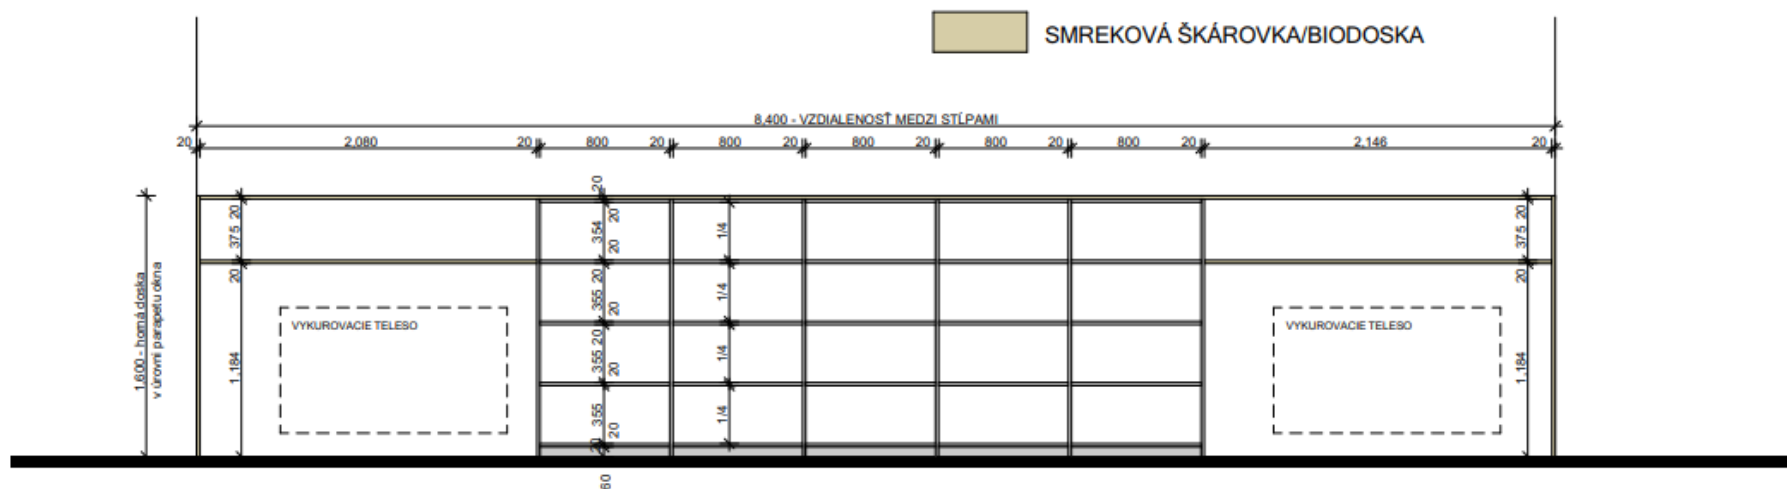

K - KNIŽNIČNÝ REGÁL 5 MODULOV JEDNOSTRANNÝ

ROZMERY JE POTREBNÉ PREVERIŤ NA STAVBE

NÁZOV A MIESTO STAVBY:

NÁVRH INTERIÉRU KRAJSKÁ KNIŽNICA, ŽILINA

STUPEŇ:

ŠTÚDIA

NÁZOV VÝKRESU:

KNIŽNIČNÉ REGÁLE, VÝKRES Č.2

DÁTUM:

3/2020