


SMREKOVÁ ŠKÁROVKA/BIDOSKA

**Ja** - KNIŽNIČNÝ REGÁL 7 MODULOV JEDNOSTRANNÝ

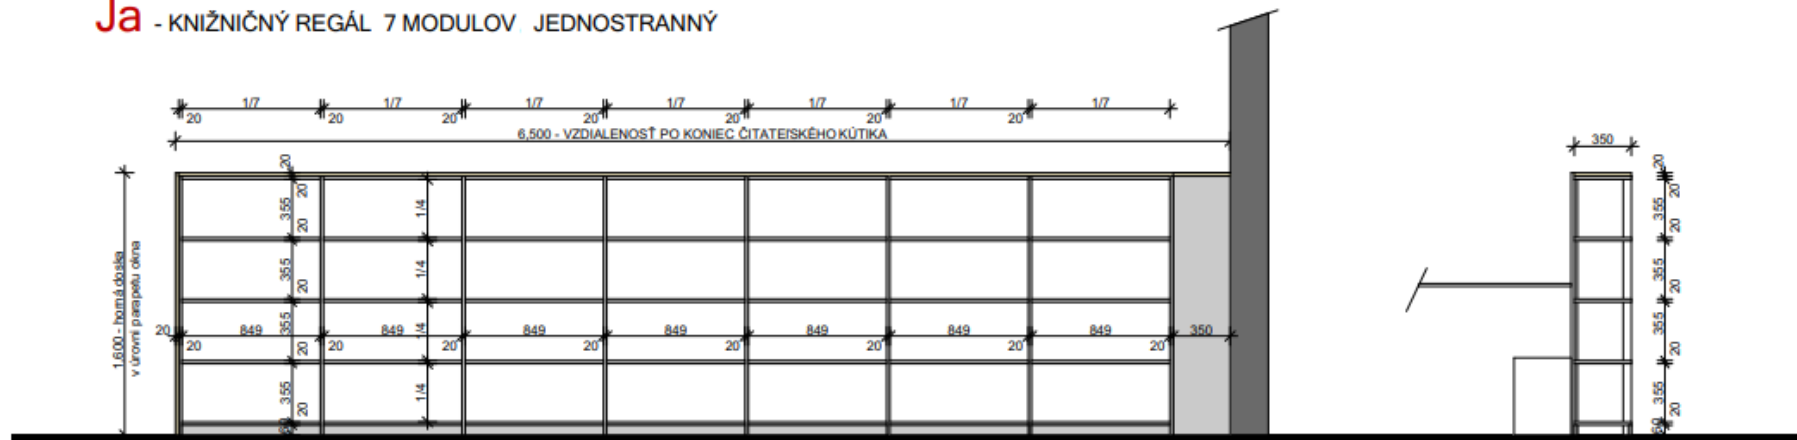

**Jb** - KNIŽNIČNÝ REGÁL 7 MODULOV JEDNOSTRANNÝ

ROZMERY JE POTREBNÉ PREVERIŤ NA STAVBE

NÁZOV A MIESTO STAVBY:  
NÁZOV VÝKRESU:

NÁVRH INTERIÉRU KRAJSKÁ KNIŽNICA, ŽILINA  
KNIŽNIČNÉ REGÁLE, VÝKRES Č.3

STUPEŇ:  
DÁTUM:

ŠTÚDIA  
3/2020